


Victoriahuset, Kungsgatan 11 Örebro city

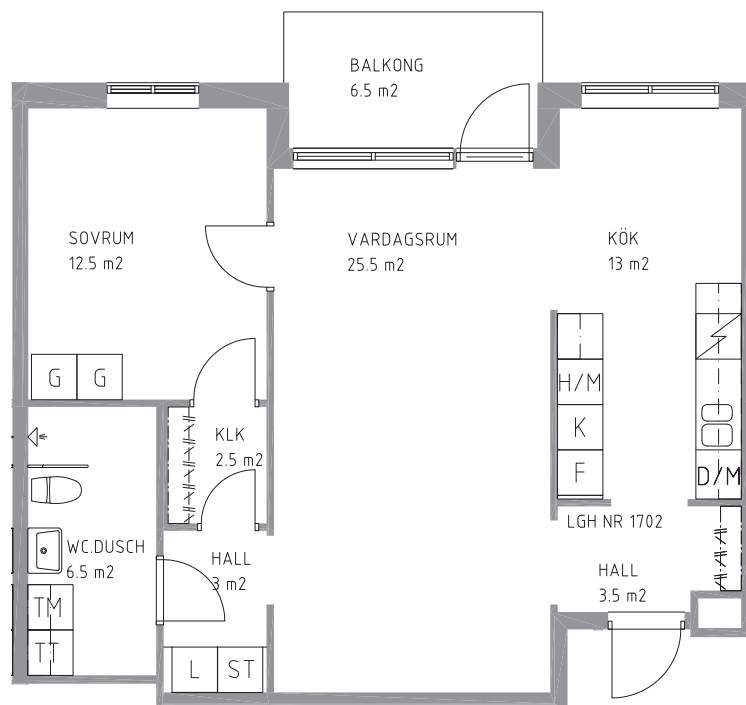


2 rum och kök, 66 m²
4 trappor, plan 7
Lägenhetsnummer: 1702

Med reservation för tryckfel och ändringar.


Förklaringar

- G Garderob
- H/M Högsåp/
plats för micro
- K Kylskåp
- F Frysskåp
- DM Diskmaskin
- TT Torktumlare
- TM Tvättmaskin
- ST Städsåp
- L Linnesåp

- Husets placering i kvarteret.
- Lägenhetens placering i huset.

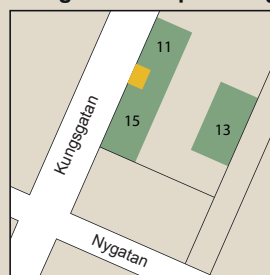


Lägenhetens placering i våningsplan

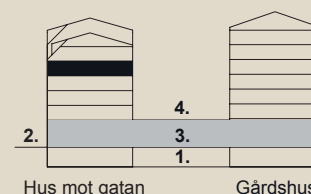

- 1. Garage
- 2. Gatuplan
- 3. Butiksplan
- 4. Gårdsplan

Skala 1:100 0 1 2 3 4 5 Meter

Victoriahuset, Kungsgatan 11 Örebro city

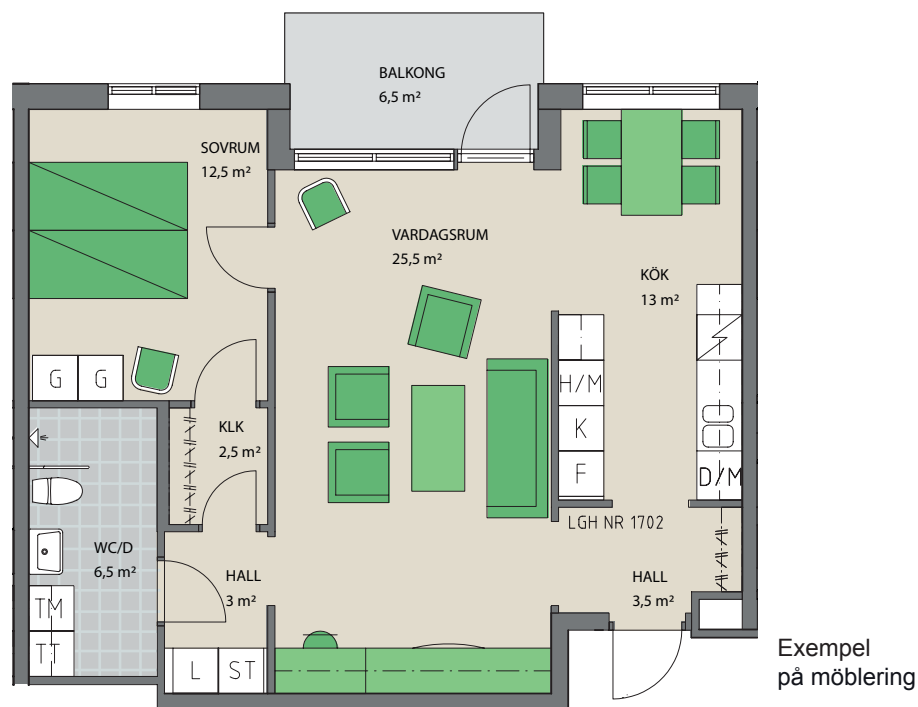

2 rum och kök, 66 m²
4 trappor, plan 7
Lägenhetsnummer: 1702

Med reservation för tryckfel och ändringar.


Ledig från 1 juni, ev möjligt tidigare tillträde

12 038 kr

Förklaringar


- G Garderob
- H/M Högskåp/
plats för micro
- K Kylskåp
- F Frysskåp
- DM Diskmaskin
- TT Torktumlare
- TM Tvättmaskin
- ST Städsåp
- L Linneskåp

- Husets placering i kvarteret.
- Lägenhetens placering i huset.

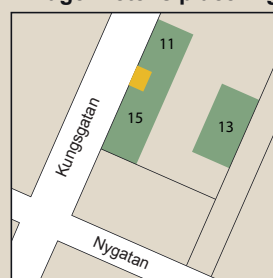

NORR

Lägenhetens placering i våningsplan

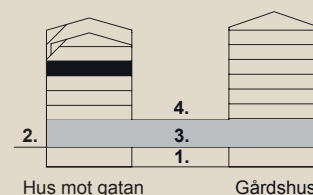

- 1. Garage
- 2. Gatuplan
- 3. Butiksplan
- 4. Gårdsplan

Skala 1:100 0 1 2 3 4 5 Meter