

ANVISNINGAR:

ALLA MÅTT I mm.

FINNS ÄVEN I SPEGELVÄNT UTFÖRANDE

PLAN KÖK OCH BAD SE RITNING A37:30


RÖRDRAGNING BAD SE RITNING A37:31

KÖK ELEVATIONER SE RITNING A37:32

BAD ELEVATIONER SE RITNING A37:33

RÖR ELEVATIONER SE RITNING A37:34

INREDN. GARDEROBER SE RITNING A37:35

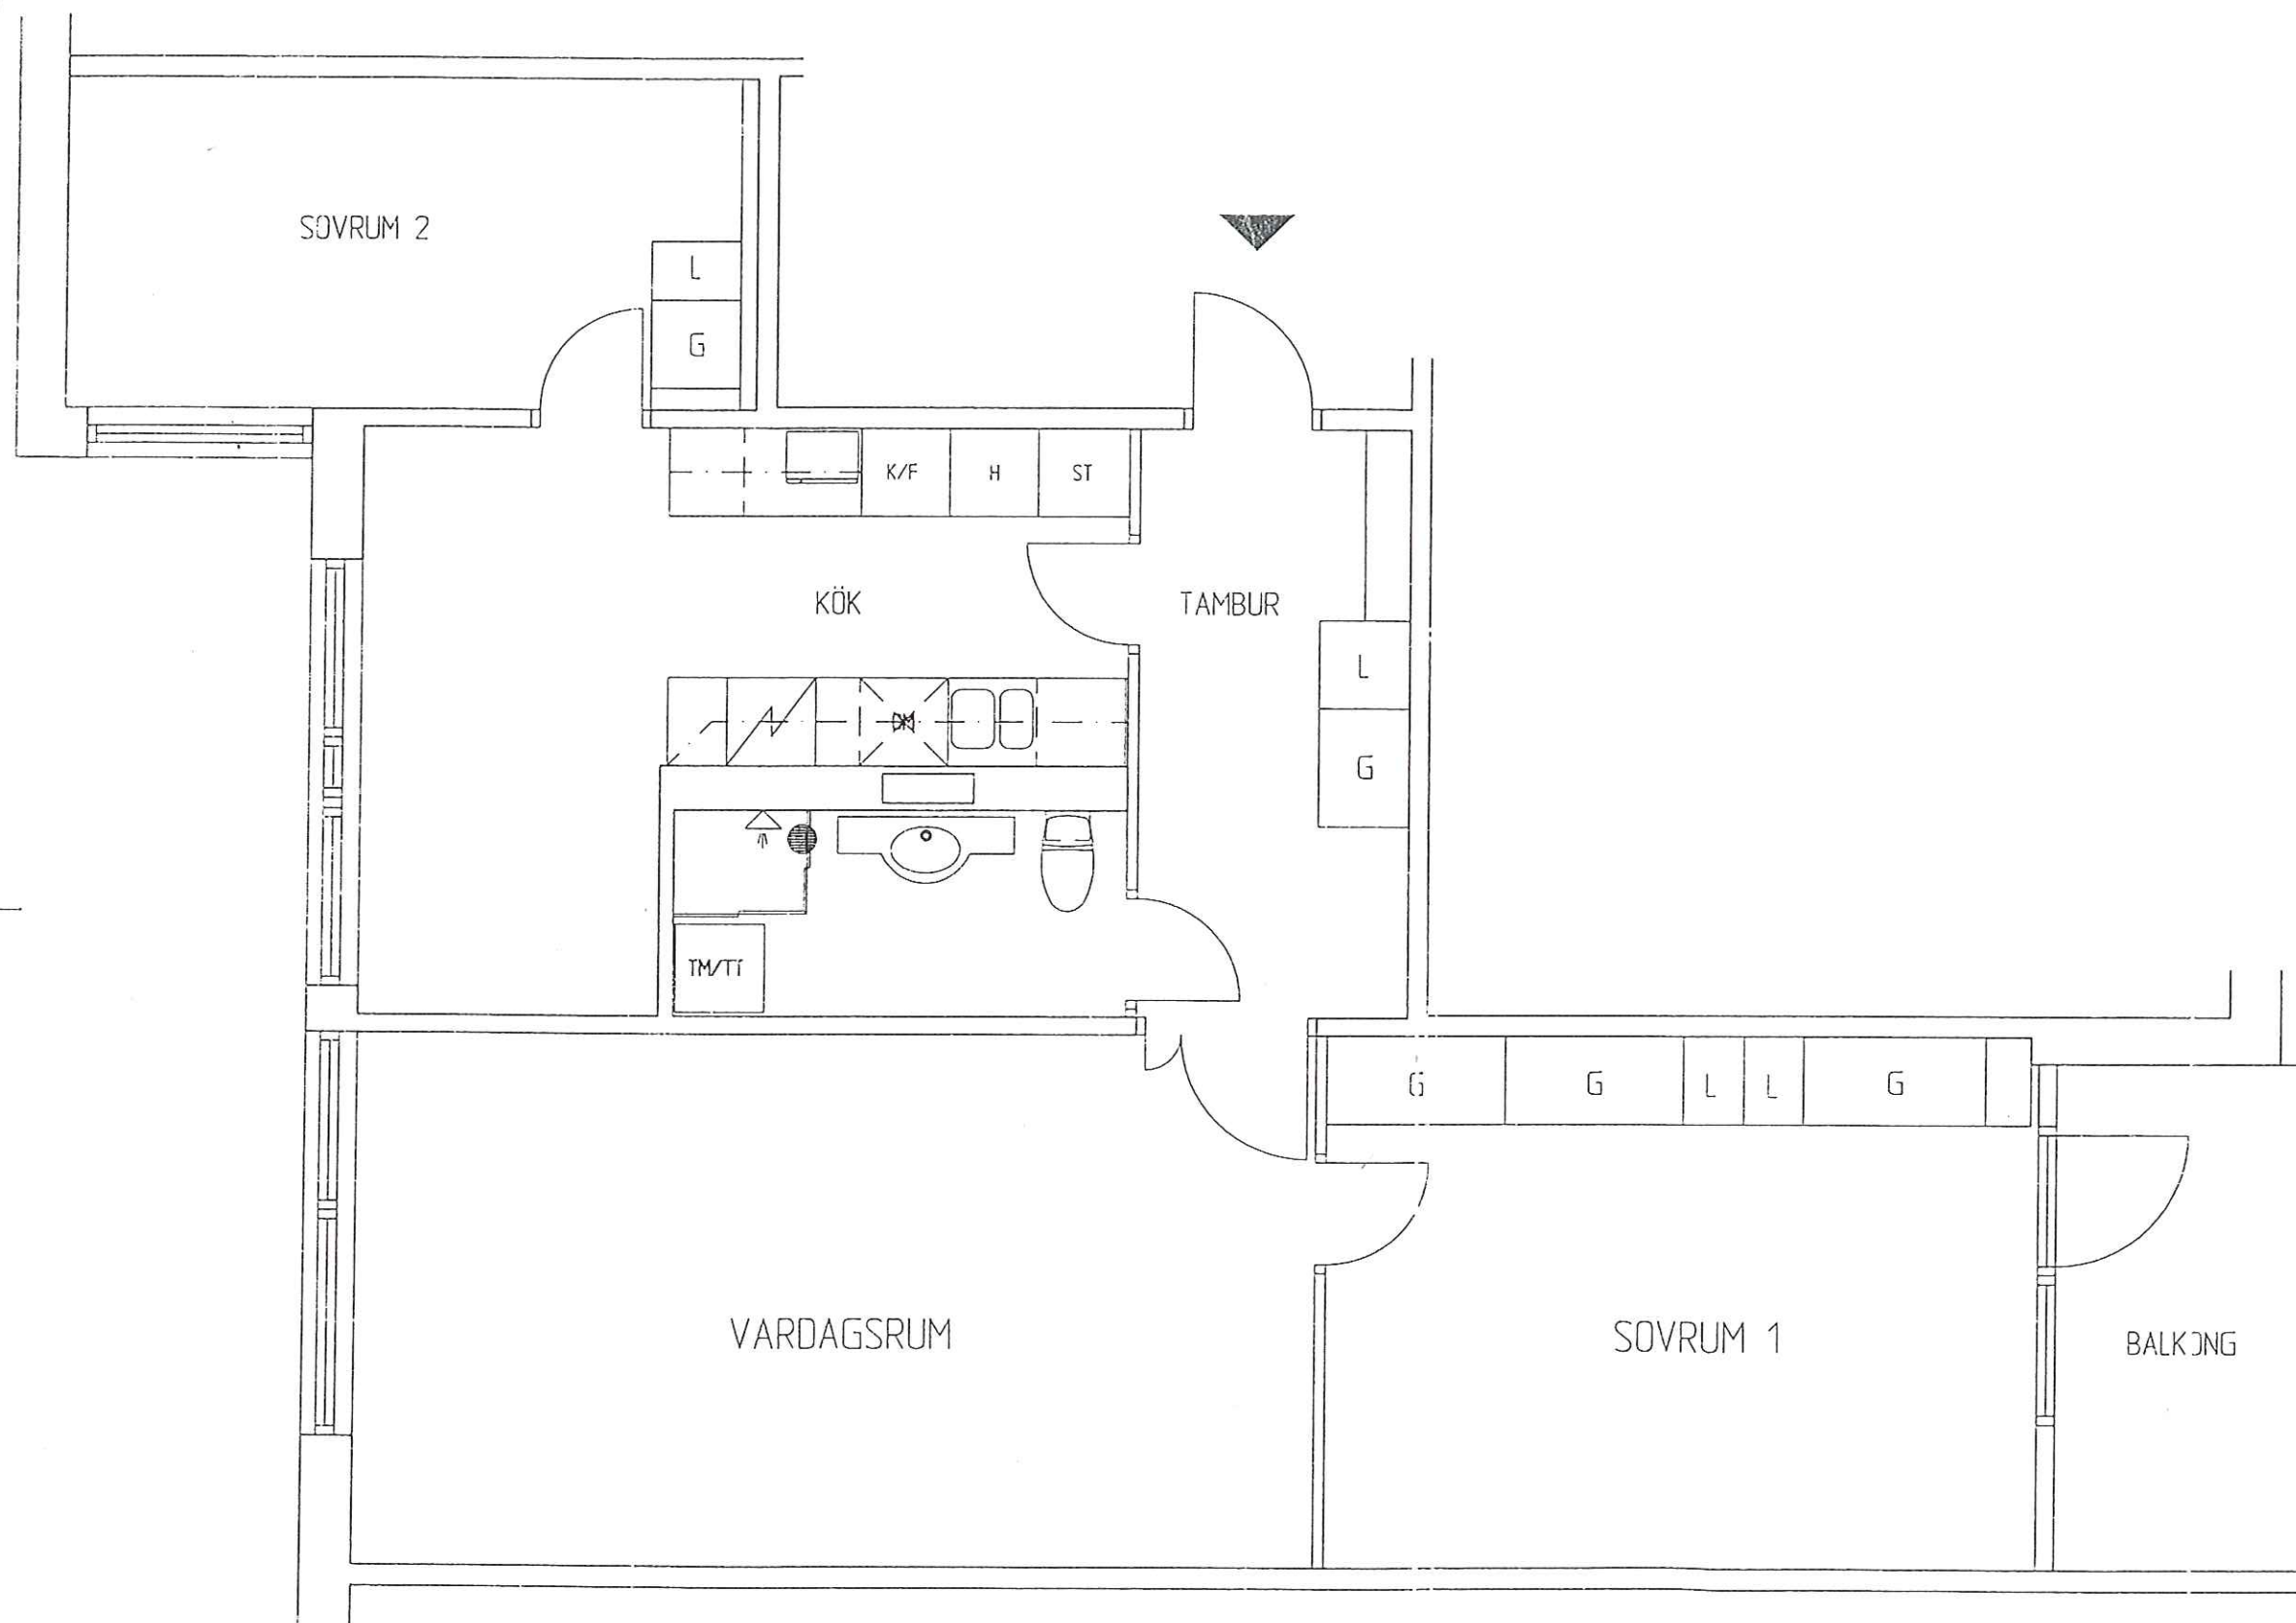

BET	ANT	ÄNDRINGEN AVSER	SIGN	DATUM
FÖRFRÅGNINGSUNDERLAG				
KV VÄNERN				
STJERNBERG HULTÉN ARKITEKTER AB				
EKMANSGATAN 3 411 32 GÖTEBORG TEL:031-20 00 60 FAX:031-18 21 04 MAIL: sha@algonet.se				
UPPDRAG NR 99:59	RITAD AV JJ	HANDLÄGGARE ME		
DATUM 01 02 15	ANSVARIG MICHAEL EHRENBORG			
MÖLNDALSVÄGEN KROKSLÄTT GÖTEBORG OMBYGGNAD LGH 3 ROK NYTT UTSEENDE PLAN				
SKALA 1:50	NUMMER A 30:31			BET