

Kv. Handbollen 1




Lägenhet 2 RoK - 47,8 m²

Lägenhetstyp avser:


1006 Trapetsgatan 10
1103 Trapetsgatan 10
1203 Trapetsgatan 10
1303 Trapetsgatan 10
1403 Trapetsgatan 10

Spegelvända lägenheter:

1002 Trapetsgatan 16
1106 Trapetsgatan 16
1206 Trapetsgatan 16
1306 Trapetsgatan 16
1406 Trapetsgatan 16

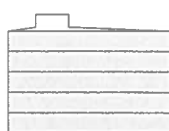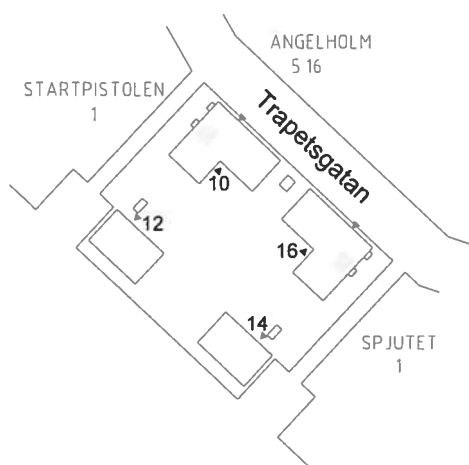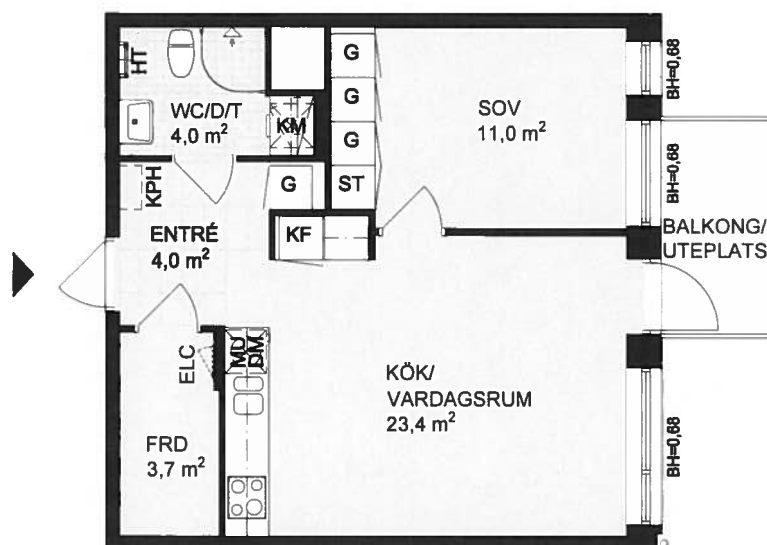


Hus 10/16

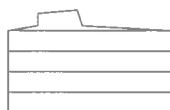

Hus 12/14

Skala 1:100

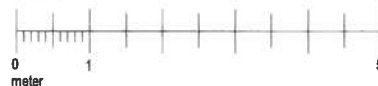

DM	Diskmaskin	MU	Microugn
KF	Kyl/Frys	HS	Högsåp
K	Kyl	G	Garderob
F	Frys	L	Linnessåp
TM	Tvättmaskin	ST	Stådsåp
TT	Torktumlare	ELC	Elcentral
KM	Kombimaskin	—	Klädstång
	Spishäll / inbyggnadsugn	KPH	Kapphylla
		HT	Handdukstork
			Takinkläddnad

BH=X Bröstningshöjd i meter
Med reservation för ändringar och eventuella tryckfel