


Planritning Bryggargatan 2 (2 ROK, 44 m²)

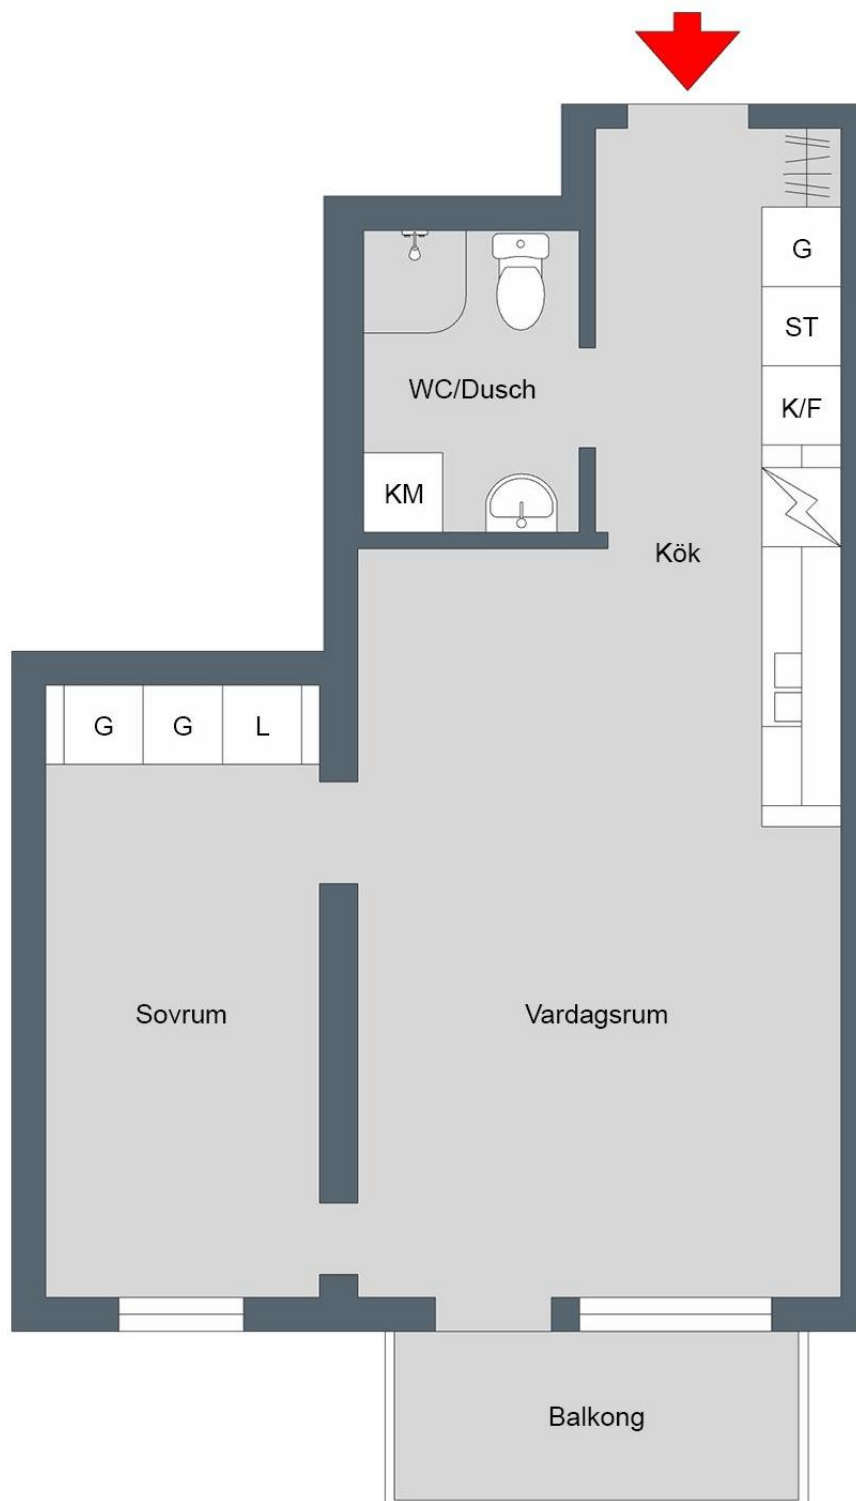

Viss avvikelse kan förekomma.
Skala och mått kan avvika från verkligheten.