


# 2 RUM & KÖK

## 60,5 m<sup>2</sup>

KUMMINEN 1  
KARLSDALSALLÉN 48


LÄGENHET:  
48D-1001

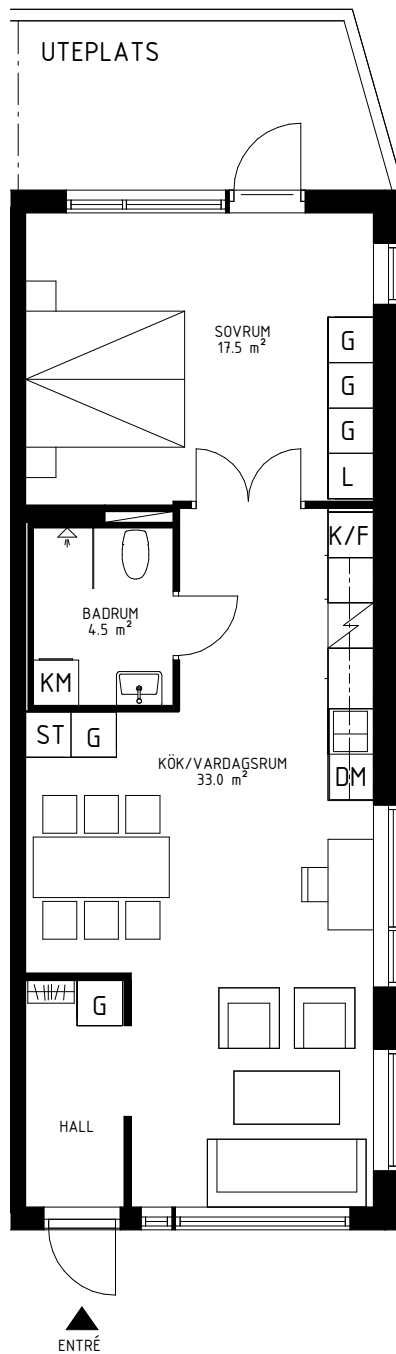

### FÖRKLARINGAR

- G GARDEROB
- ST STÄDSKÅP
- L LINNESKÅP
- SPISHÄLL
- K/F KYL OCH FRYS
- DM DISKMASKIN
- KM KOMBIMASKIN
- DISKHO
- TVÄTTSTÄLL MED SPEGELSKÅP
- KAPPHYLLA

SKALA 1:100 (A4)

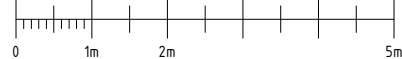

LÄGENHETEN UTHYRES OMÖBLERAD. MÄTTAVVIKELSER KAN FÖREKOMMA.

### ORIENTERING

2022-05-12

