

# SMARAGDGATAN 18

Lägenhetsnummer 20243-00398




4 ROK  
ca 107 m<sup>2</sup>

## PLANRITNING



SKALA 1:100 0 5 m

## ORIENTERINGSFIGUR

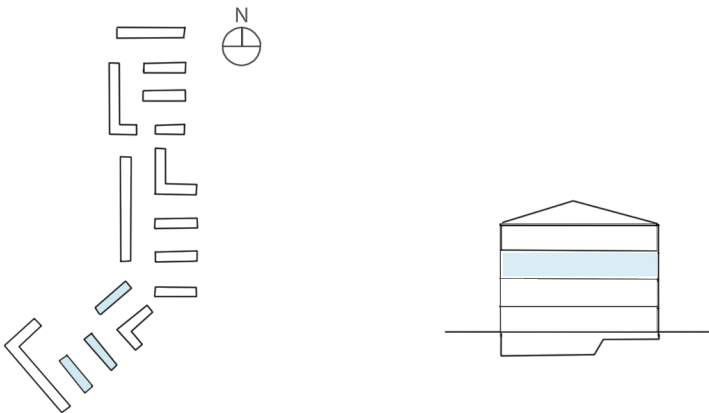

## SYMBOLFÖRKLARING

|  |          |  |          |
|--|----------|--|----------|
|  | Spis     |  | Garderob |
|  | Kyl/frys |  | Skafteri |
|  | Städsåå  |  | Linnesåå |



## BOFAKTABLAD

Stena Fastigheter förbehåller sig rätten till ändringar och reserverar sig för ev feltryck.  
Avvikelser kan förekomma.