


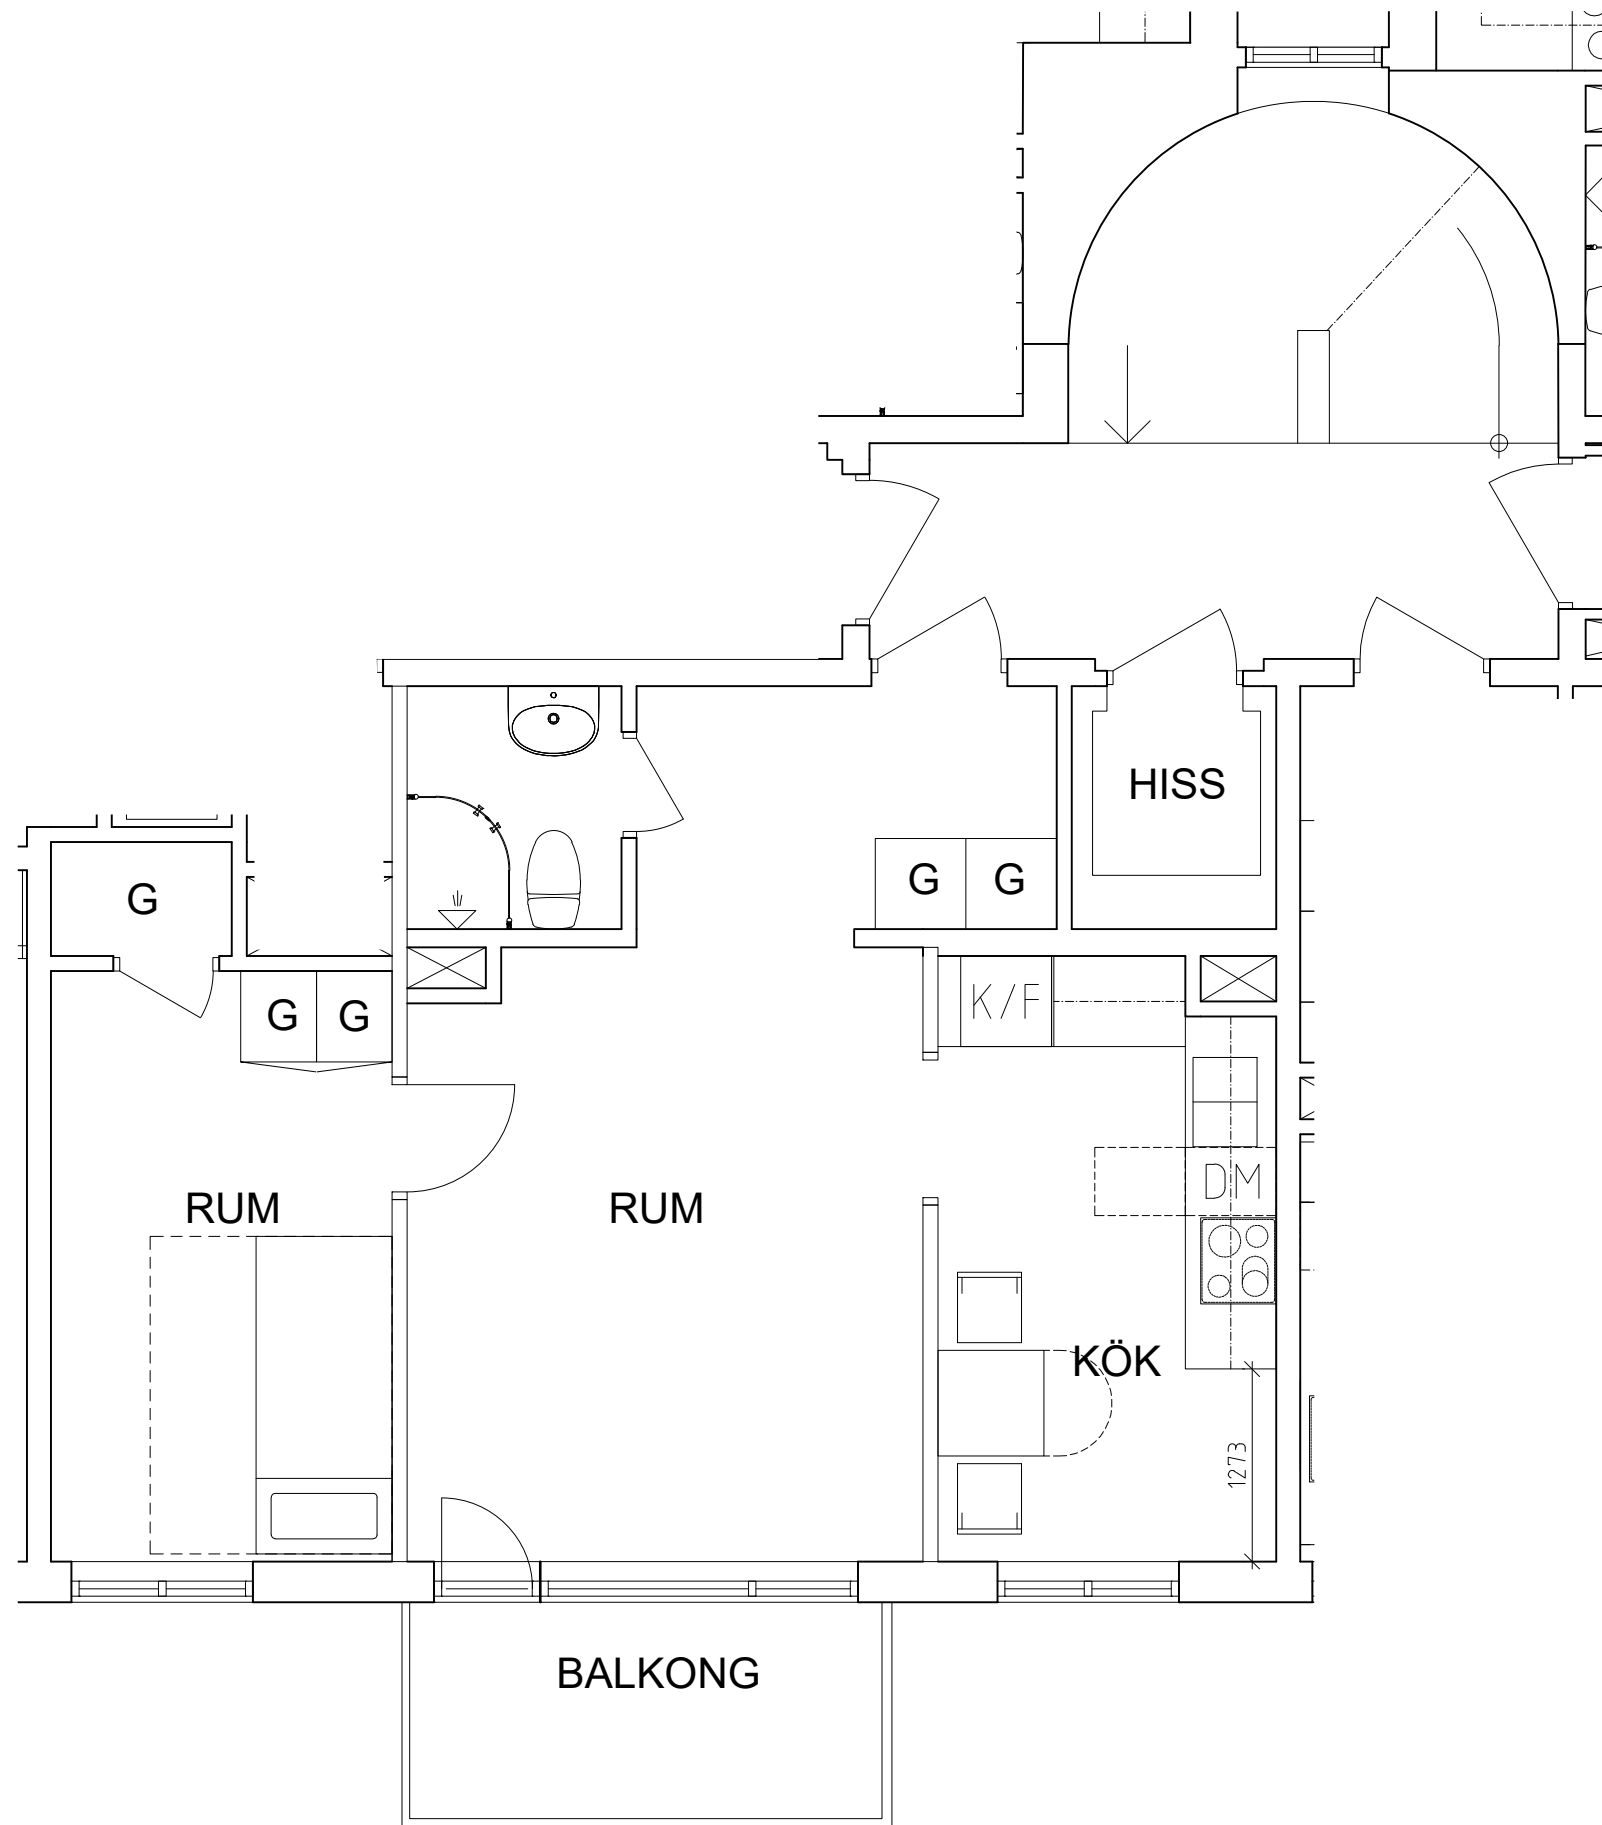

PLAN LÄGENHET 7

SKALA A1, 1:25
(@A1)

1m 0 1 2 3m

FÖRSLAGSSHANDLING



JOHANNEBERG 28:10
GIBRALTARGATAN 36, GÖTEBORG
arb.nr 2207
Ombyggnad
PLANRITNING
Lägenhet 7, Plan 2
A40-1-207
Skala 1:50 (A3), 1:25 (A1)
Möndal 2023-04-28 REV 2023-07-04

LINDFORS
ARKITEKTKONTOR AB
ARKITEKTER MSA SAR SIR

BOX 162 431 22 MÖNDAL TEL 031-279700