



RÖGRINDSVÄGEN


Nygatan 5,
Hammarö
1 rum och kök,
ca 34,2 m²



LGH NR: 1201

PLAN: 2 trappor

FÖRRÅD: I lägenhet

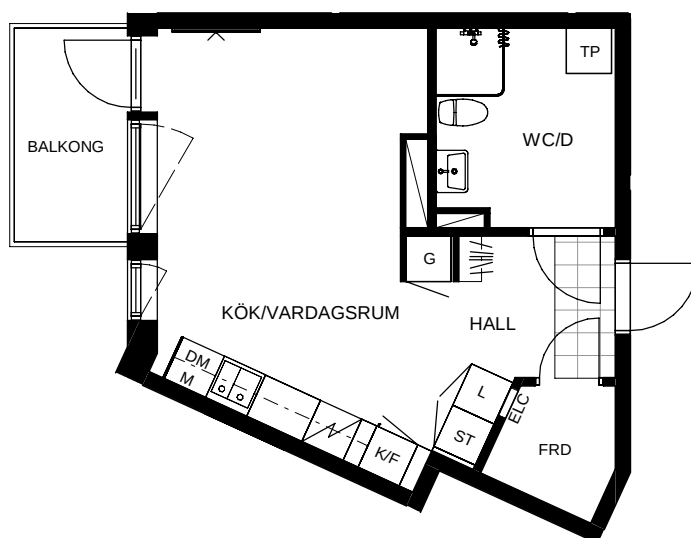

SKALA 1:100



FÖRKLARINGAR

G	GARDEROB	TM	TVÄTTMASKIN
ST	STÄDSKÅP	TT	TORKTUMLARE
L	LINNESKÅP	TP	TVÄTTPELARE (TM + TT)
SPIS	SPIS	KAPPHYLLA	KAPPHYLLA
K/F	KYL OCH FRY	ELC	ELCENTRAL
K	KYL	SCHAKT (YTA SOM UPPTAS AV RÖR)	SCHAKT (YTA SOM UPPTAS AV RÖR)
F	FRYS	KLINKER	KLINKER
DM	DISKMASKIN		
M	MIKRO		

ORIENTERINGSFIGUR

