

1 Rok


31 m²

Näckrosen
Jordbro

Gatuadress
Hurtigs väg 27A

Lägenhetsnummer
1202

Förrådsnummer
80

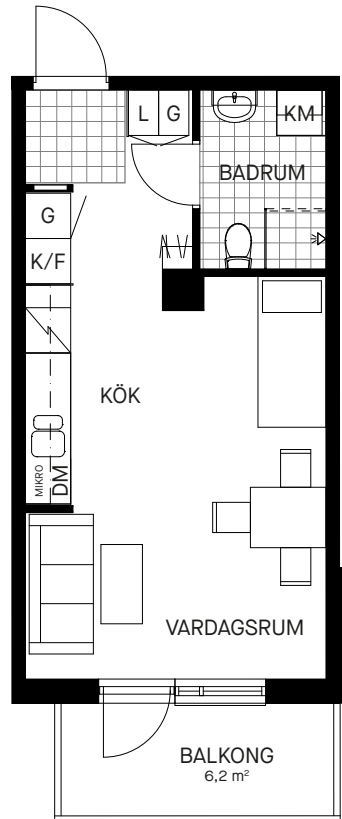

0 1 2 3 4 5m

Skala 1:100

Samtliga ytangivelser är preliminära.
Presenterad planlösning är ett möbleringsförslag.
Rumshöjd generellt 2.55 - 2.7 m. Inklädnader i tak
samt undertak med lägre höjd kan förekomma.

Bröstningshöjd öppningsbara fönster: 550 mm
Bröstningshöjd ej öppningsbara fönster: Omm

Mindre avvikelser kan förekomma.

HEMVIST

Teckenförklaringar

G	Garderob	K/F	Kyl och frys
L	Linneskåp	H	Högskåp
ST	Städsåp	HAT	Hatthylla
DM	Diskmaskin	TM	Tvättmaskin
SP	Spis med glashäll	TT	Torktumlare
K	Kyl	KM	Kombimaskin
F	Frys	MIKRO	Plats för mikro

