


HUVUDMÅTT CA MÅTT 1 X MÅTT 2

V-Rum	3750 x 5780
Sov 1	2780 x 4280
Sov 2	2780 x 3600
Kök	3750 x 3620
Hall	4450 x 1700
WC	2150 x 1900
Klk	1290 x 1460

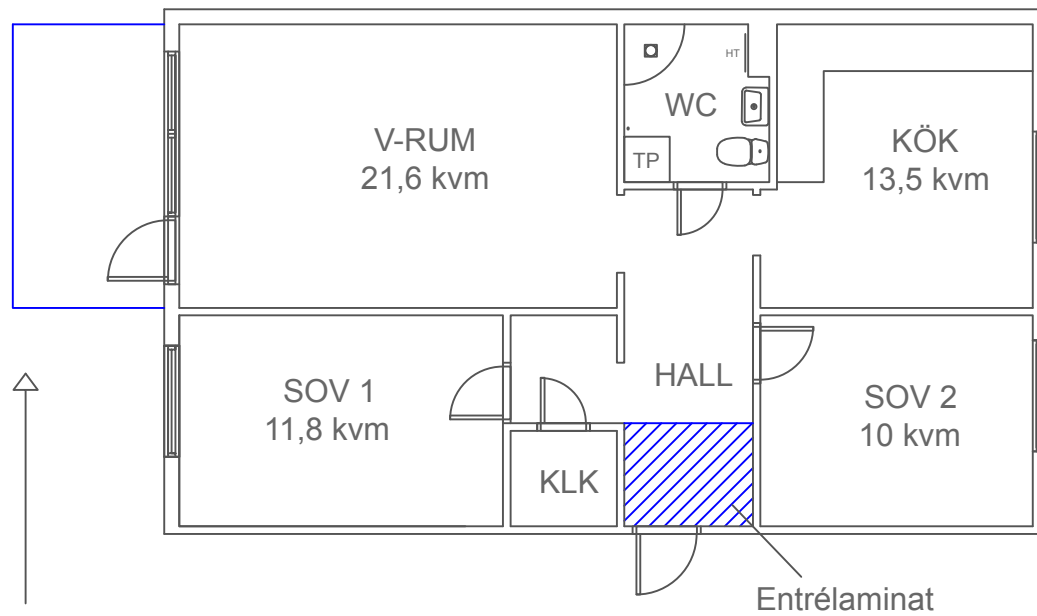

MÅTT 1

MÅTT 2


3 rok 75,5 kvm
0 1 2 3m

PLANRITNING
Axel Johnsons Väg 111B, lgh 1002
SBB i Avesta AB
20064
8824012
Avesta

Avvikelser kan förekomma.

2020-01-17

SKALA 1:100 (A4)

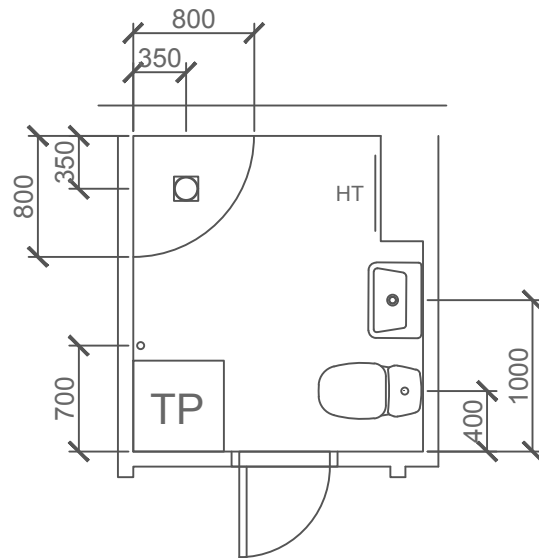

SKALA 1:50 (A4)

PLANRITNING
Axel Johnsons Väg 111B, lgh 1002
SBB i Avesta AB
20064
8824012
Avesta

Avvikelser kan förekomma.

2020-01-17