


BOFAKTA

ALBYGÅRD 2
HUS C



5 RoK
Ankdammsgatan 11
Plan 1
Lgh: 8752-1232
Plan 3
Lgh: 8752-1238
Plan 5
Lgh 8752-1244

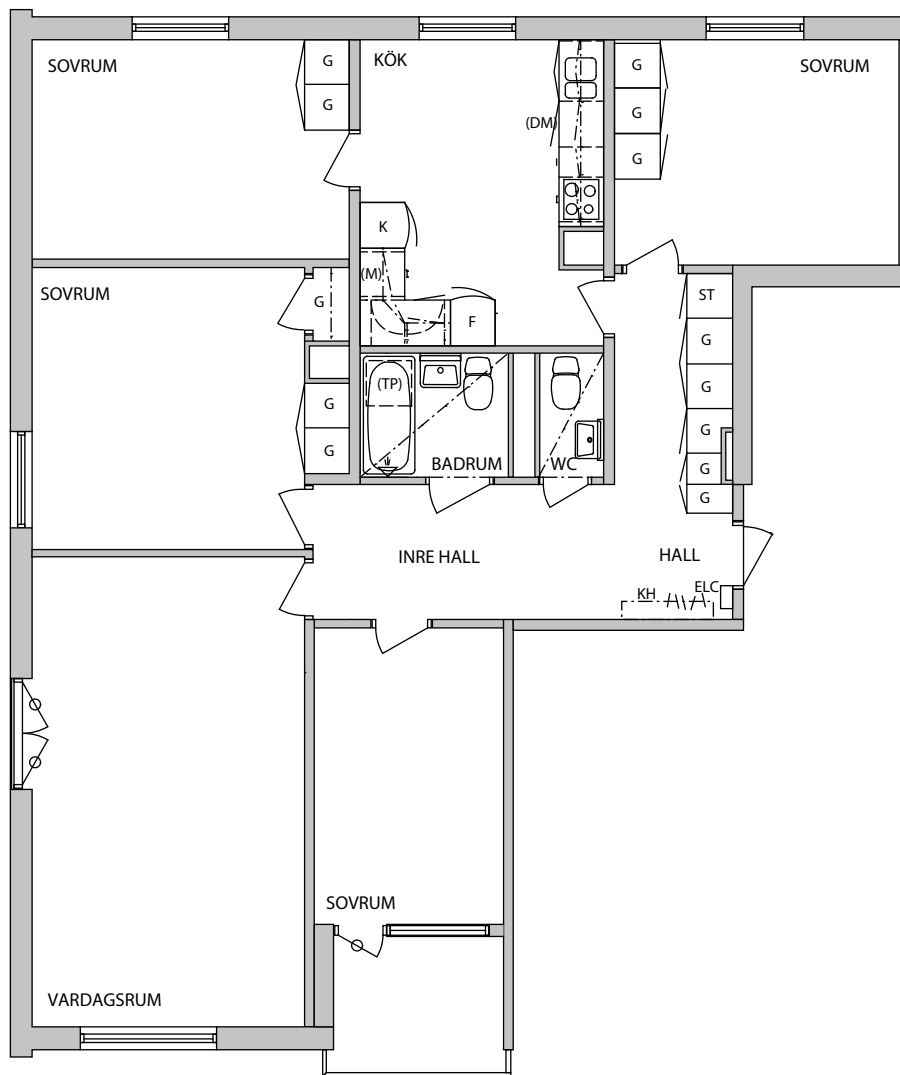

RUMSHÖJD 2,5 meter

Med reservation för att avvikelser kan förekomma

0 1 2 3 4 5
SKALA 1:100

FÖRKLARINGAR

G	GARDEROB
ST	STÄDSKÅP
L	LINNESKÅP
	SPIS
K	KYL
F	FRYS
(DM)	FÖRB. FÖR DISKMASKIN
(M)	FÖRB. FÖR MIKRO
(TP)	FÖRB. FÖR TVÄTTPELARE
KH	KAPPHYLLA
	ÖVERSKÅP I KÖK/HYLLA I FRD, G, KLK
	UNDERTAK

