


1 RoK, ca 35 m²

KHF Clara
Lägenhet 2151

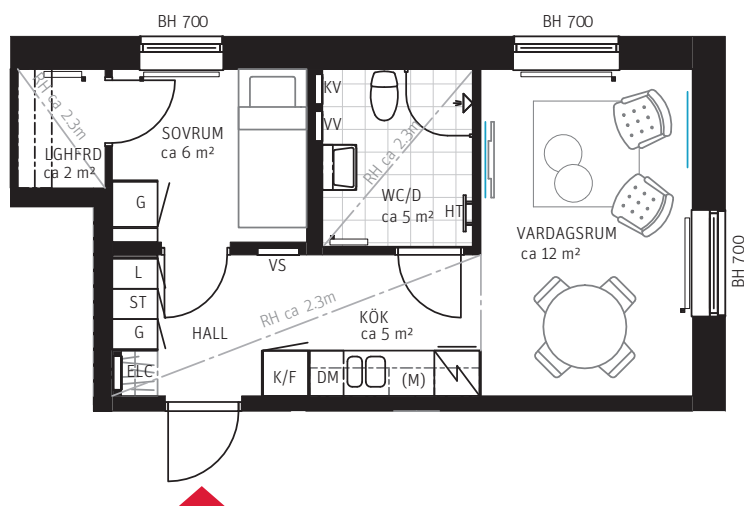

Förråd i källare: ca 2,0 m²
Inkl. plats för cykel.



METER SKALA 1:100



FÖRKLARINGAR

TM	TVÄTTMASKIN	ST	STÄDSKÅP
TT	TORKTUMLARE	K	KYL
KM	KOMBIMASKIN	F	FRYS
VV	FÖRDELARSKÅP VARMVATTEN	K/F	KYL/FRYS
KV	FÖRDELARSKÅP KALLVATTEN	U/M	INBYGGD UGN/MICRO
VS	VÄRMESKÅP	DM	DISKMASKIN
ELC	EL/MEDIACENTRAL	M	MICRO
HT	HÄNDUKSTORK	(M)	FÖRBERETT FÖR MICRO
G	GARDEROB	SPIS	
L	LINNEFÖRVARING	H	HÖGSKÅP

SITUATIONPLAN

- FÖRSTÄRKT VÄGG FÖR T.EX. TV
- AT ANSLAGSTAVLA
- BH BRÖSTNINGSHÖJD
- RH RUMSHÖJD
RUMSHÖJD ÄR ca 2,50 M DÄR
EJ ANNAT ANGES.
- RADIATOR

