
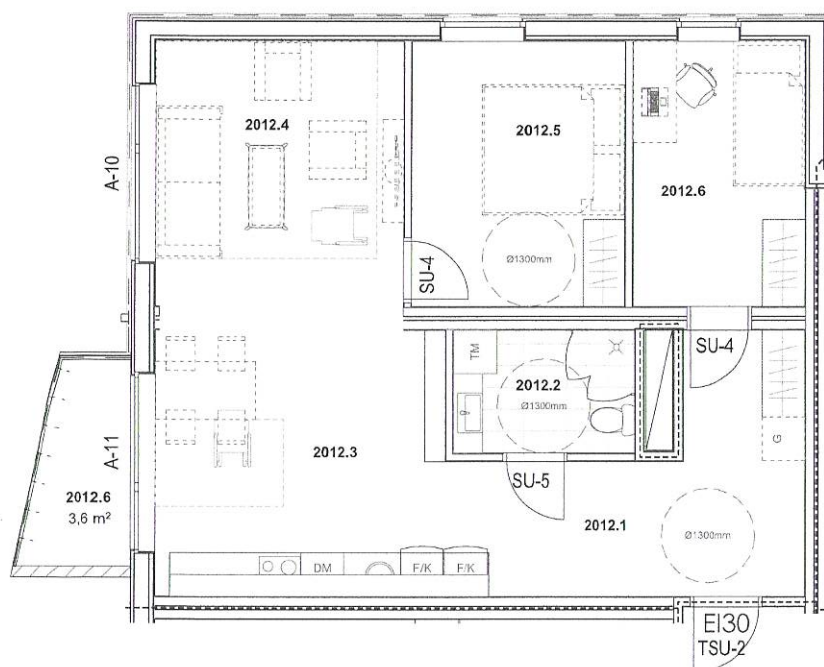


Typ lägenhet på 70,7 m²

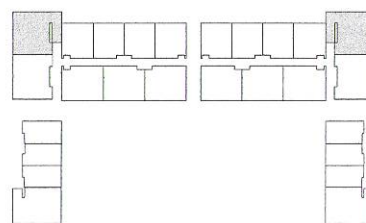


TM monteringsfärdighet för tvättmaskinen
DM monteringsfärdighet för diskmaskin
F monteringsfärdighet för kylskåp

2012.1	Hall	
2012.2	Bad	
2012.3	Kök	
2012.4	Vardagsrum	
2012.5	Sovrum 1	
2012.6	Sovrum 2	
		70,7 m²
2001.7	Balkong	3,6 m ²

BOA 70,7 m²

SKALA

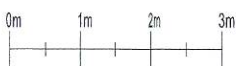

M 1:100