

2 RUM OCH KÖK

47 KVM

LÄNGSTRÖMSGATAN 21B

1724-1039

Planlösningen är preliminär
och vi förbehåller oss rätten
till ändringar.


Omfattning och storlek på
schakt kan komma att
justeras.

Ytor är ungefärliga

UPPRÄTTAD: 2022-06-10

FÖRKLARINGAR

	Spishäll med inbyggd ugn		Handdukstork
	Kyl och frys		Undertak
	Högsåp		
	Städsåp		
	Linneback		
	Kombimaskin		
	Inbyggd micro		
	Elcentral		
	Hatthylla		
	Översåp		
	Skjutdörr garderob		

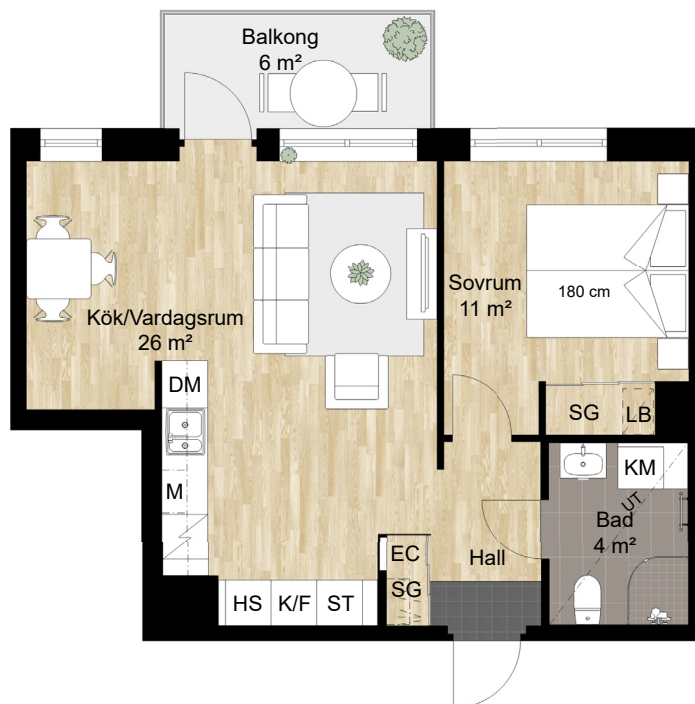

Takhöjd = 2,5 m


BH anger bröstningshöjd* på fönster.
Bröstningshöjd är 0,6 m om inget
annat anges.

*Bröstningshöjd = höjd från golv till
underkant fönster.




Skala 1:100

Lägenhet: 2-1201

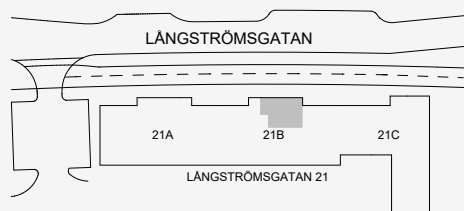

Orienteringsfigur

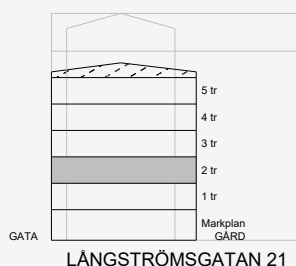

BALDER