


FULLRIGGAREN

ADRESS: STAPELGATAN, 5

3 RUM & KÖK
83 kvm

LÄGENHET 5-1202
5-1302
5-1402
5-1502
5-1602

VÅNINGSPLAN 3-7

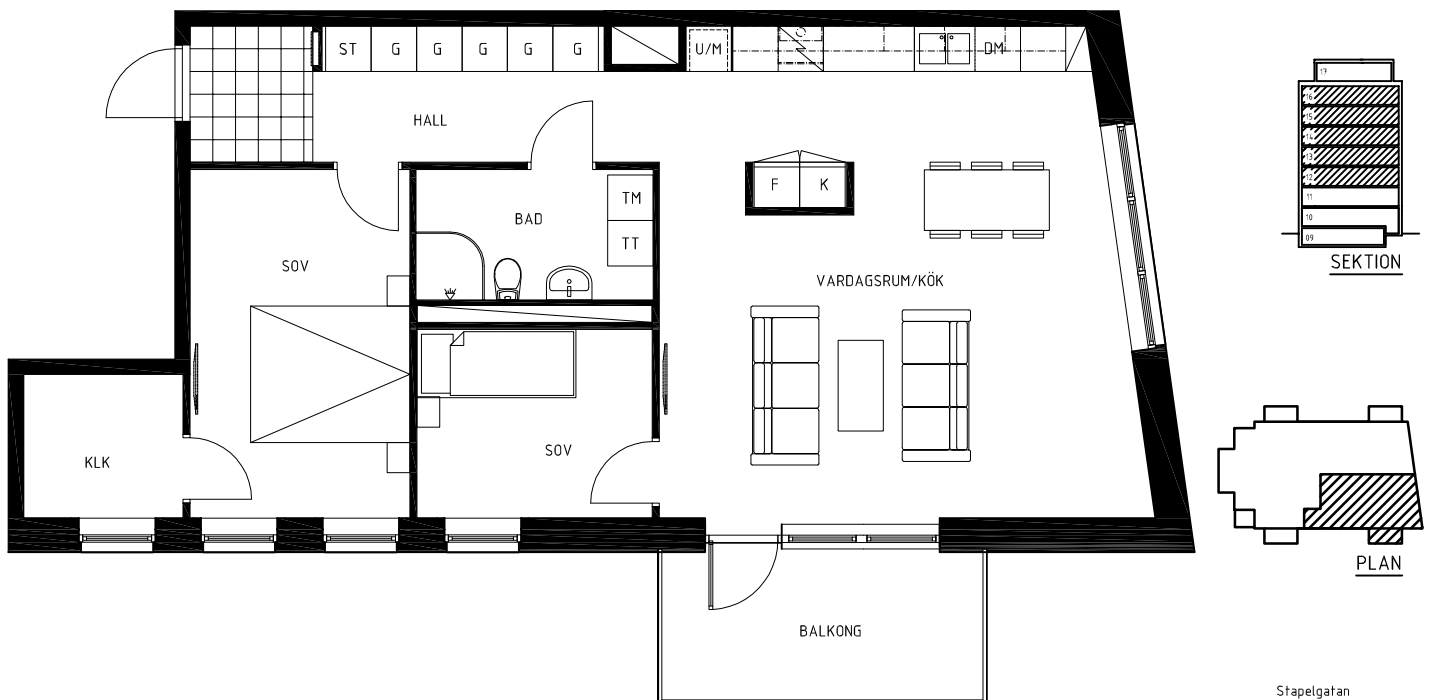


FÖRKLARINGAR

TM	TVÄTTMASKIN	TT	TORKTUMLARE
G	GARDEROB	DM	DISKMASKIN
ST	STÄDSKÅP	M	MIKRO
K	KYL	KM	KOMBIMASKIN
F	FRYS	SPIS/UGN	

0 1 5m
SKALA A4 - 1:100

INFORMATION OM LÄGENHETEN

Tv/Bredband	300 kr/mån
El	Individuell mätning
Varmvatten	Individuell mätning

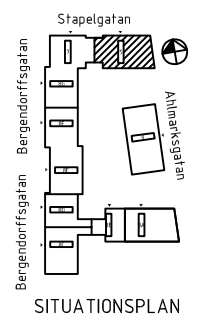

SLÄTTÖ