


FYRKLÖVERSGATAN 7

LÄGENHETSNUMMER: 52103-00773

1 RoK
ca 23 m²


PLANRITNING

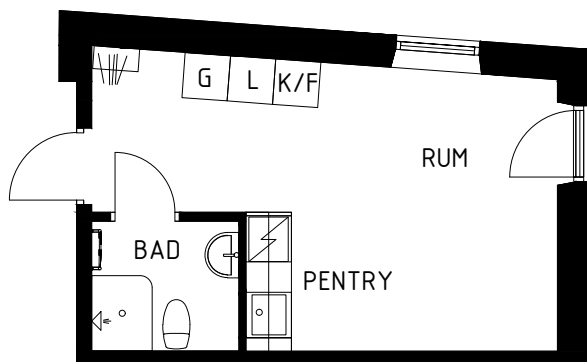

SKALA 1:100

0 5 m

ORIENTERINGSFIGUR

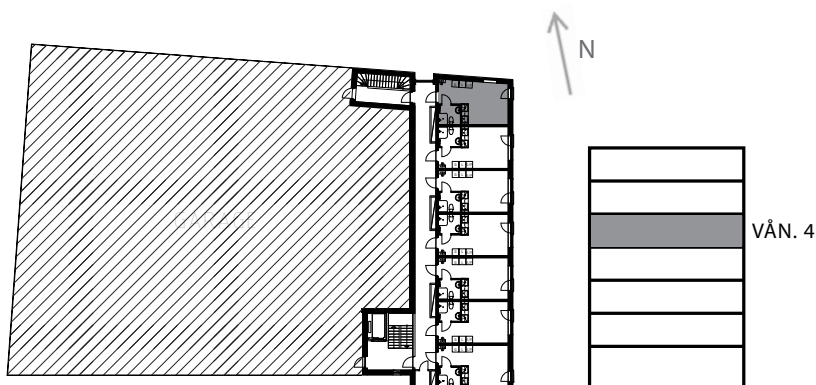

SYMBOLFÖRKLARING

K/F	Kyl / Frys		Spis
L	Linneskåp		Kapphylla
G	Garderob		Handdukstork

Stena Fastigheter

BOFAKTABLAD

Stena Fastigheter förbehåller sig rätten till ändringar och reserverar sig för ev feltryck.
Avvikelser kan förekomma.