

# Bofakta

Kv Fritiden  
Årsta

Storlek: 3 rok

Area: ca 83 kvm


Lägenhet: 4-1002

# IKANO

Bostad

Förklaring av  
lägenhetsnr:

1-10 01  
└─ Löpnummer  
└─ Våning  
└─ Trapphus

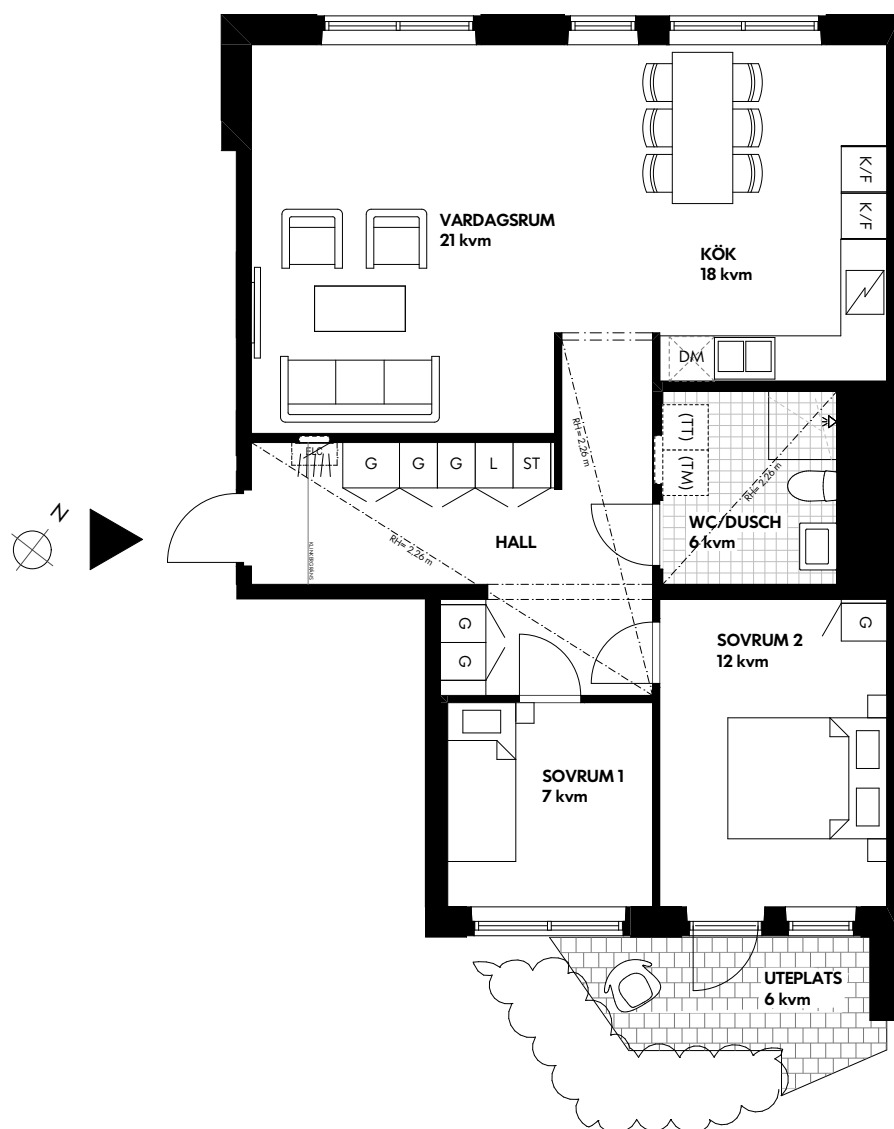

0 1 2 3 4 5 m

SKALA 1:100 (A4)

Rumshöjd ca 2,50 m där ej annat anges.  
Bröstningshöjd fönster 0,6 m där ej annat anges.  
Radiador under fönster om ej annat anges.  
Vägg vid TV-symbol är förstärkt, bredd ca 1,4m.


Med reservation för eventuella ändringar och ytavvikelser




FASAD MOT GATAN



FASAD MOT GATAN

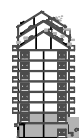


FASAD MOT GÅRDEN

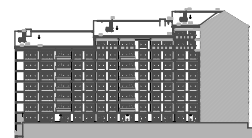

FASAD MOT GÅRDEN



FASAD MOT GÅRDEN

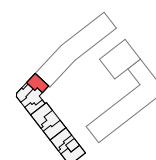

22-08-24