

3 RUM OCH KÖK

67 KVM

LERGÖKSGATAN 5D

1710-1078

Planlösningen är preliminär
och vi förbehåller oss rätten
till ändringar.

Omfattning och storlek på
schakt kan komma att
justeras.

Ytor är ungefärliga

UPPRÄTTAD: 2023-02-02

FÖRKLARINGAR



Spishäll med Inbyggnadsugn



K/F Kyl och frys



DM Diskmaskin



ST Städsåp



G Garderob



TM Tvättmaskin



TT Torktumlare

M Mikrovågsugn

EL Elschakt / Mediacentral

SG Skjutdörr garderob



Hatthylla



Överskåp



Undertak


Takhöjd = 2,5 m

BH anger bröstningshöjd* på fönster.
Bröstningshöjd är 0,6 m om inget
annat anges.

*Bröstningshöjd = höjd från golv till
underkant fönster.




Skala 1:100 (1 cm på planritning motsvarar 100 cm i verkligheten)

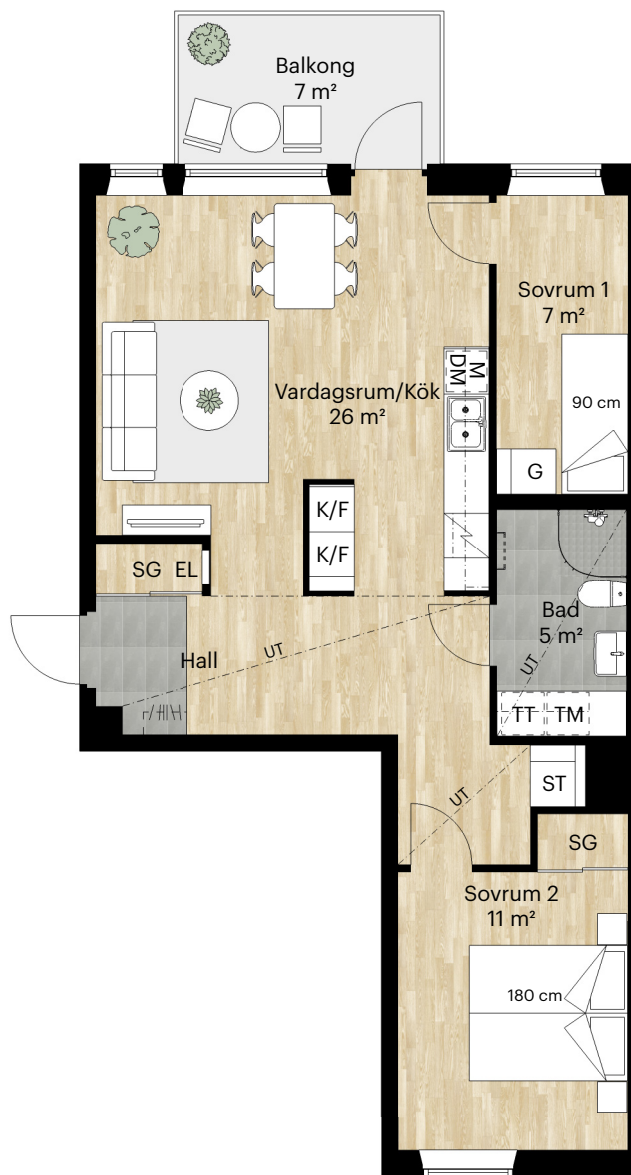

Lägenhet: 04-1103



Orienteringsfigur

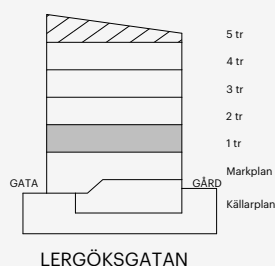

BALDER