


HUVUDMÄTT	CA	MÄTT 1 X MÄTT 2
V-Rum		3850 x 5390
Sov		2890 x 4180
Kök		4330 x 3730
Hall		4330 x 1550
WC		2200 x 1620

MÄTT 1

MÄTT 2

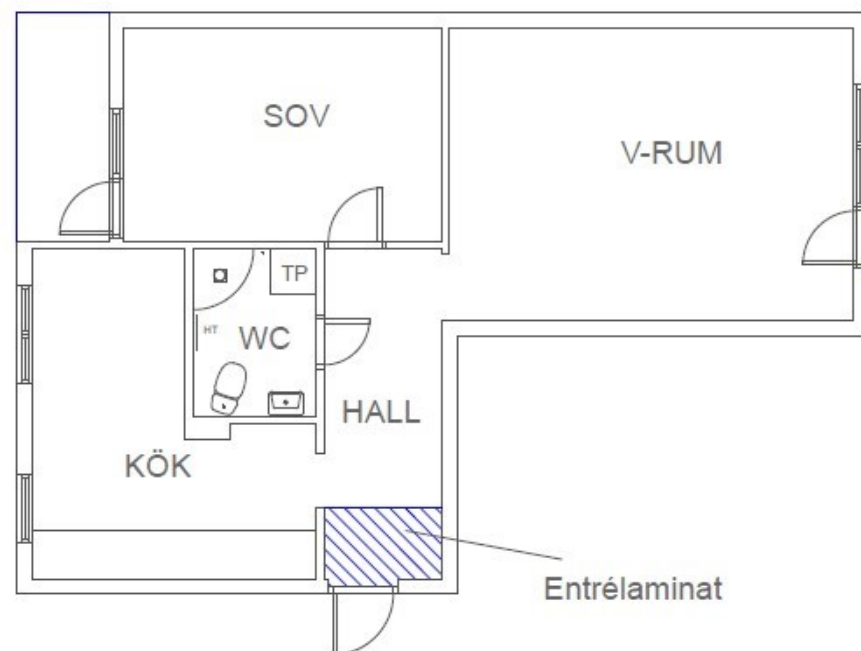

Entrélaminat

0 1 2 3m

PLANRITNING
2 rok 58 kvm

2020-03-07

Avvikelser kan förekomma.

SKALA 1:100 (A4)