

1 RUM OCH KÖK

27 KVM

KNEKTEGÅRD SGATAN 19 A
1714-1044


Planlösningen är preliminär
och vi förbehåller oss rätten
till ändringar.

Omfattning och storlek på
schakt kan komma att
justeras.

UPPRÄTTAD: 2023-05-17

FÖRKLARINGAR

	Spishäll med inbyggd ugn		Överskåp
	Kyl och Frys		Undertak*
	Diskmaskin		
	Garderob		
	Städsåp		
	Linnesåp		
	Kombimaskin		
	Micro i överskåp		
	EL och IT-skåp		
	Kapphylla		

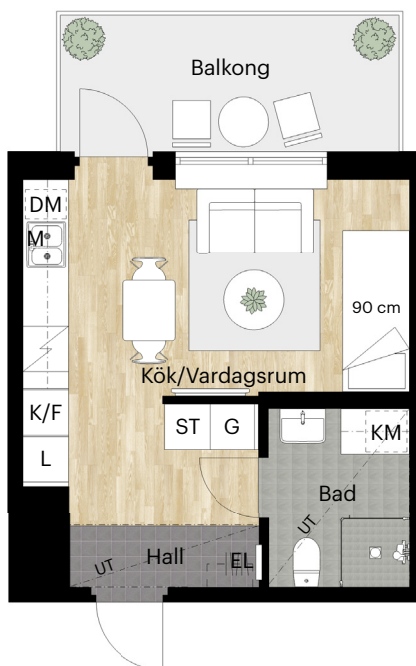

Takhöjd = 2,5 m

BH anger bröstningshöjd* på fönster.
Bröstningshöjd är 0,6 m om inget
annat anges.


*Bröstningshöjd = höjd från golv till
underkant fönster.

*Undertak lokalt nedsänkt minsta takhöjd 2,25 m




Skala 1:100 (1 cm på planritning motsvarar 100 cm i verkligheten)

Skatteverkets ID-nummer: 11-1504

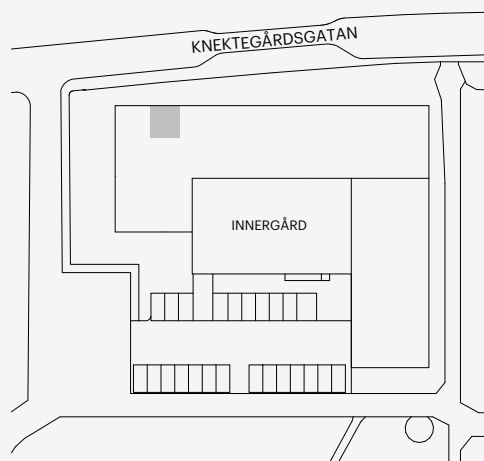

Orienteringsfigur

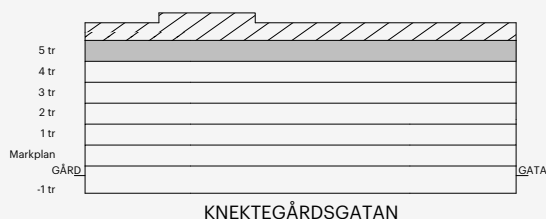

BALDER