

Takhöjd 2400 mm


HUVUDMÅTT CA MÅTT 1 X MÅTT 2

|            |             |
|------------|-------------|
| Vardagsrum | 3920 x 5030 |
| Sov 1      | 3980 x 3020 |
| Sov 2      | 2700 x 3740 |
| Kök        | 4350 x 3250 |
| Hall       | 3900 x 2540 |
| WC         | 2220 x 2420 |

|              |           |
|--------------|-----------|
| Dörr 1 & 2   | Befintlig |
| Dörr 3, 4, 5 | 8x20,5    |
| Dörr 6       | 7x20,5    |

MÅTT 1

MÅTT 2

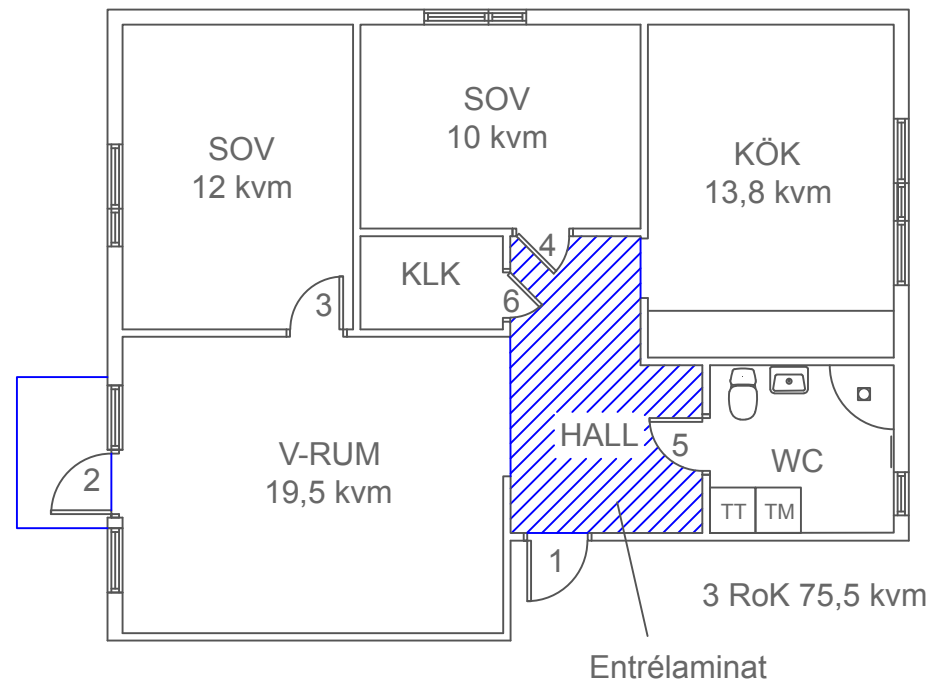

PLANRITNING  
Bojsenburg 167B, Lgh 1002  
Vändplan 7  
20006  
Falun

SKALA 1:100 (A4)

2019-04-04