




Sveafastigheter

KV NEPTUN

LÄGENHETSNUMMER
T4-1501

2 RoK

50 m²

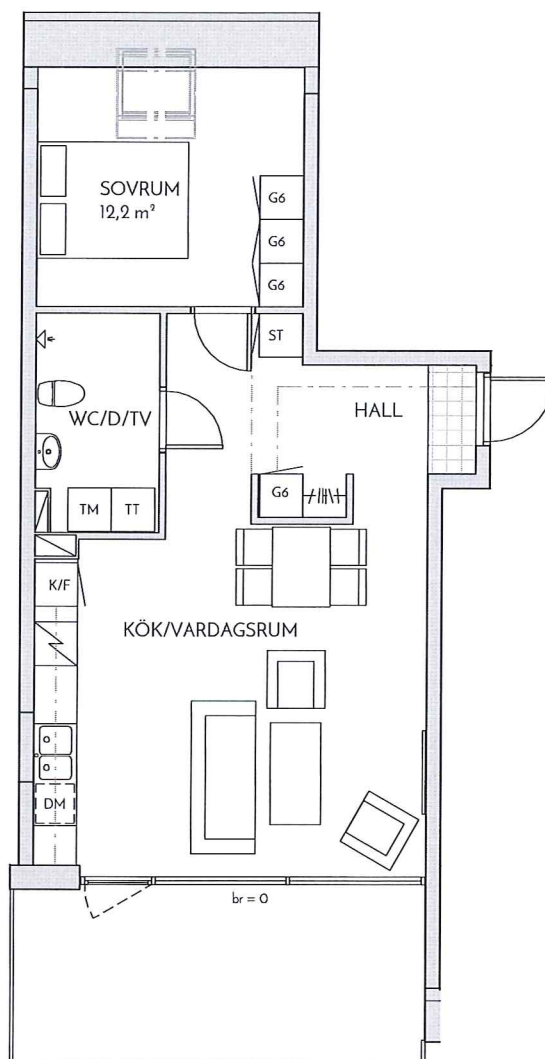

K/F Kombinerad kyl/frys

K Kylskåp

F Frys

DM Diskmaskin

Spis

SG Skjutgarderob

HS Högskåp

Siffror i ritningsymbolen hänvisar till skåpets bredd i decimeter.

Sträckprickad linje i kök: överskåp/låskåp
Sträckprickad linje i rum: inbudsbad i tak

Hatthylla

ST Städskåp

KM Kombimaskin

TM Tvättmaskin

TT Torktumlare

G Garderob


Siffror i ritningsymbolen hänvisar till garderobens bredd i decimeter.

br Bröstningshöjd
Höjden anges i millimeter över golv.


Schakt

0 5
skala 1:100 (A4)

Yrängivelser är preliminära. Schakt och inklädnader kan avvika från ritning.
Illustrerad plan redovisar ett möbleringsförslag.
Rätt till mindre ändringar förbehålles.

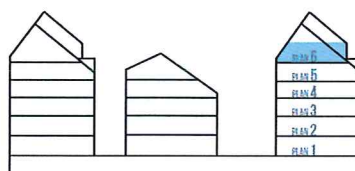

N

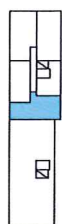

PLAN 6