


KV NEPTUN

4 RoK



LÄGENHETSNUMMER
T1-1305, T1-1105, T1-1205

73 m²

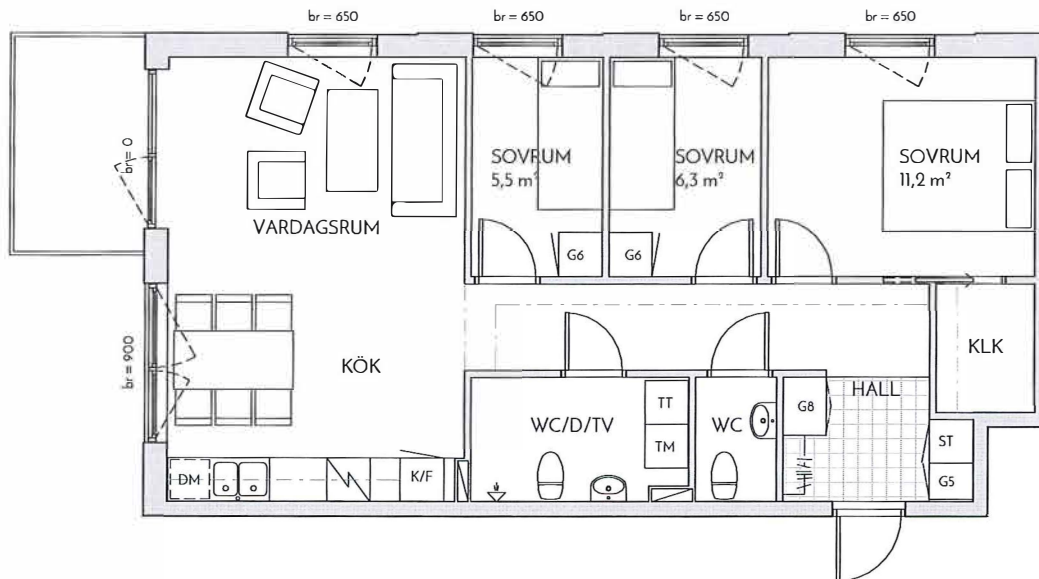

- | | |
|---------------------|---|
| Kombinerad kyl/frys | Hatthylla |
| Kylskåp | Städskåp |
| Frys | Kombimaskin |
| Diskmaskin | Tvättmaskin |
| Spis | Torktumlare |
| Skjutgarderob | Garderob |
| Högsåp | <small>Siffror i ritningsområdet hänvisar till skåpens bredd i decimeter.</small> |
| Schack | br Bröstningshöjd |
| | <small>Höjden anges i millimeter över golv.</small> |

0 5
skala 1:100 (A4)
Yrångivelser är preliminära. Schakt och inläddnader kan avvika från ritning.
Illustrerad plan redovisar ett möbleringsförslag.
Rätt till mindre ändringar förbehålles.

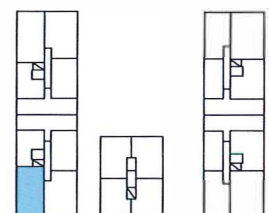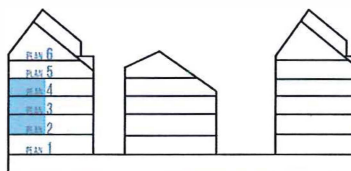

N ⊗

PLAN 4