



PLANRITNING

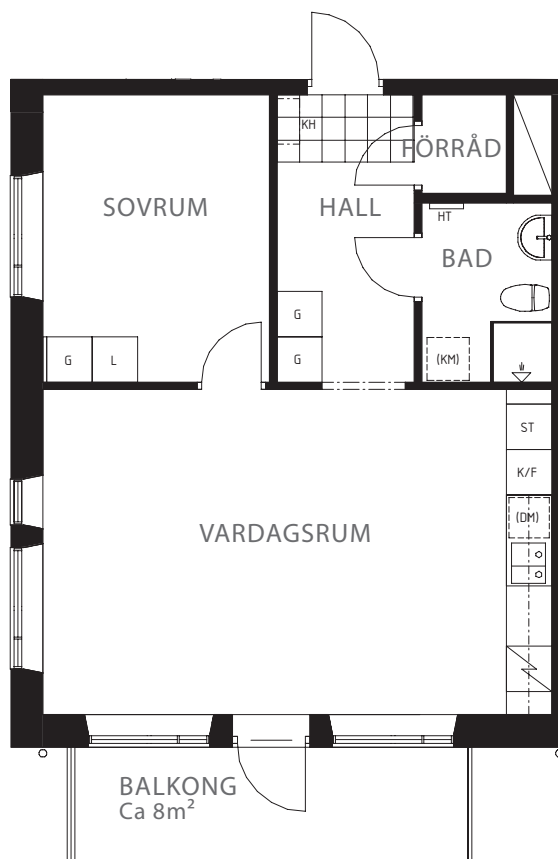

SKALA 1:100

ORIENTERINGSFIGUR

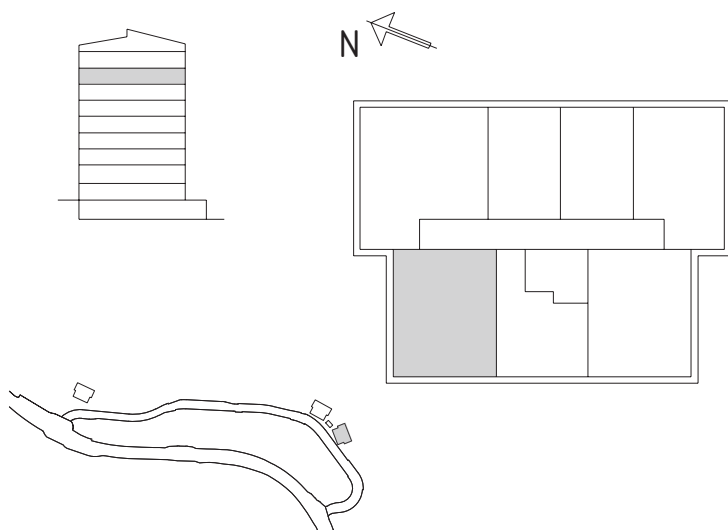

SYMBOLFÖRKLARING

	Spis		Garderob
	Kyl		Linneskåp
	Frys		Städsåp
	Kapphylla		Förberett för kombimaskin
	Klinker		Förberett för diskmaskin
	Handdukstork		

Stena Fastigheter