

LÄGENHETSTYP E.

KASTANJEPARKEN, HÖGANÄS.

Boarea: 76 m² RoK: 3 Våning: 1, 2, 3, 4, 5

Skala 1:100

0m 5m

Lägenhetsnummer: L47-1001


L47-1102

L47-1202

L47-1302

L47-1402

Peab reserverar sig för eventuella tryckfel eller ändringar.

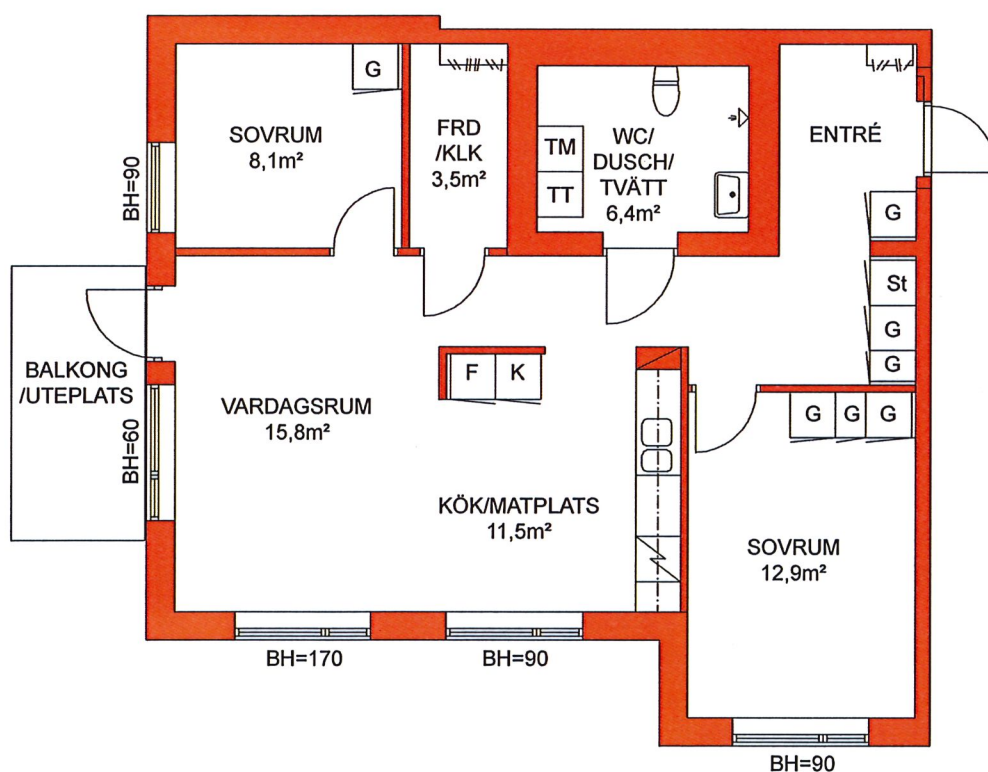

Teckenförklaring interiör:

K	Kyl	FRD	Förråd
F	Frys	KLK	Klädkammare
G	Garderob	TM	Tvättmaskin
H	Högsåp	TT	Torktumlare
ST	Städsåp	BH	Bröstningsh�jd i cm

L ge i huset:

