

KOBBESLÄTTEN 2A


Lägenhetsnummer: 1110



3 ROK
ca 74 m²


PLANRITNING

MÄTTSÄTTNING
ANGES I METER

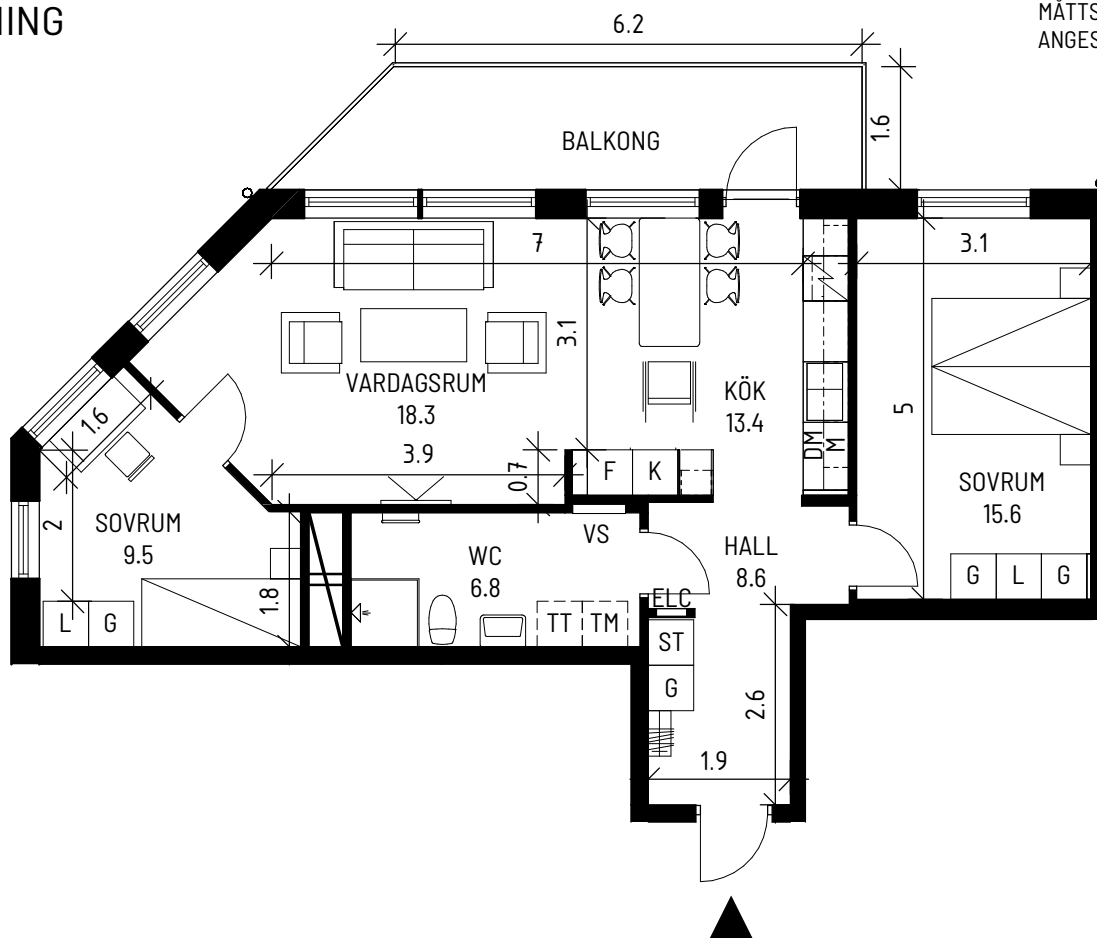

SKALA 1:100 0 5m

ORIENTERINGSFIGUR

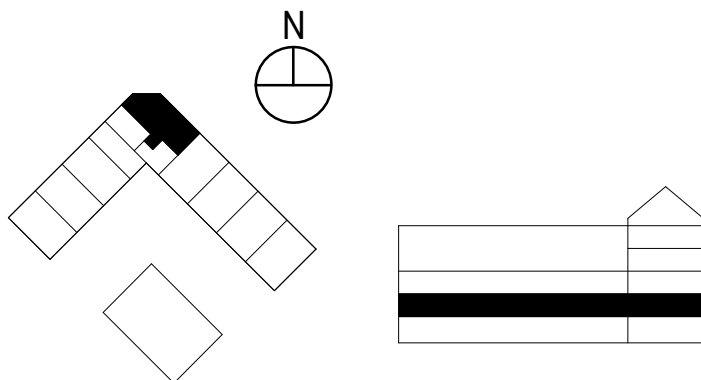

SYMBOLFÖRKLARING

K	Kyl	L	Linneskåp
F	Frys	G	Garderob
K/F	Kyl och frys	ST	Städskåp
	Spishäll med ugn	M	Inbyggd mikro i väggskåp
DM	Förberett för Diskmaskin	H	Högsåp
TM	Förberett för Tvättmaskin	KLK	Klädkammare
TT	Förberett för Torktumlare	ELC	Infälld elcentral
KM	Förberett för Kombimaskin	HT	Handukstork
VS	Vattenfördelarskåp		Förstärkning för vägghängd tv

Stena Fastigheter

BOFAKTABLAD

Stena Fastigheter förbehåller sig rätten till ändringar och reserverar sig för ev feltryck. Avvikelse kan förekomma.