


KOBBESLÄTTEN 8

LÄGENHET 1


2RoK
ca 54 m²

PLANRITNING

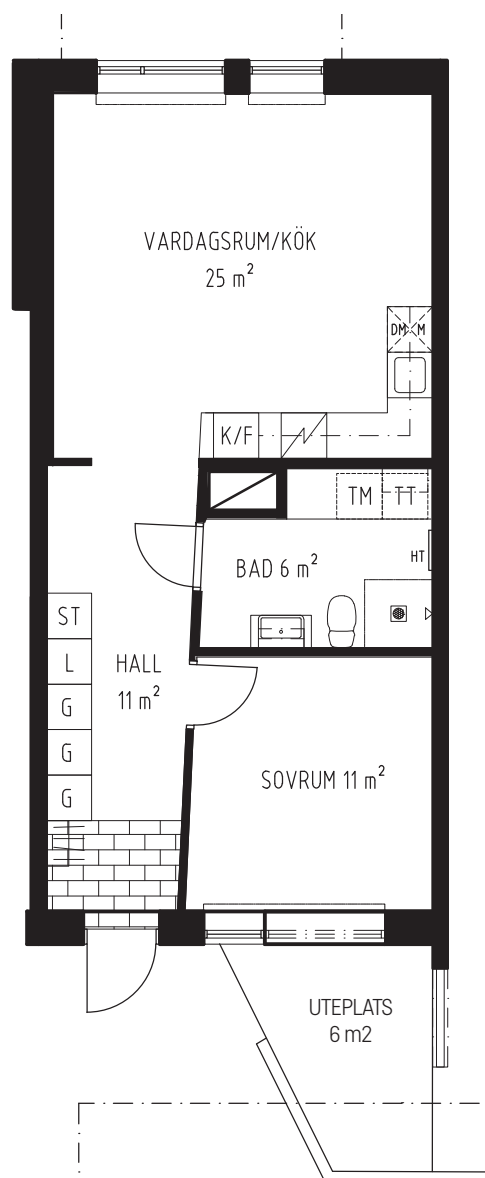

SKALA 1:100

ORIENTERINGSFIGUR

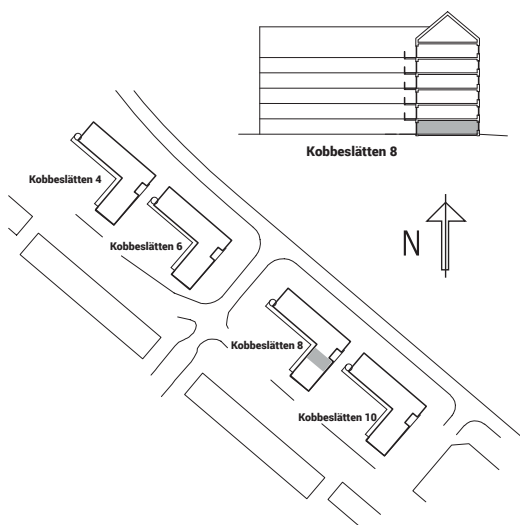

SYMBOLFÖRKLARING

[K]	KYL	[HS]	HÖGSKÅP	[W]	KAPPHYLLA
[F]	FRYS	[TM]	TVÄTTMASKIN *	[ELC]	ELCENTRAL
[K/F]	KYL/FRYS	[TT]	TORKTUMLARE *	[HT]	HANDDUKSTORK
[G]	GARDEROB	[KM]	KOMBITVÄTTMASKIN *	GENERELL TAKHÖJD ca 2,5 m	
[L]	LINNESKÅP	[M]	MICRO	* FÖRBEREDD PLATS FÖR	
[ST]	STÄDSKÅP	[DM]	DISKMASKIN *	TVÄTTMASKIN, TORKTUMLARE,	
[HÄLL/UGN]	HÄLL/UGN	[S]	SCHAKT	KOMBITVÄTTMASKIN OCH	
				DISKMASKIN	

Datum 19-03-01


Stena Fastigheter

BOFAKTABLAD

Stena Fastigheter förbehåller sig rätten till ändringar och reserverar sig för ev feltryck.
Avikelser kan förekomma.