

SOLVARVSGATAN 16

LÄGENHET 2 RoK


BLIVANDE UTSEENDE

LÄGENHET 2J


Lägenhet nr 21-159

21-162

21-165

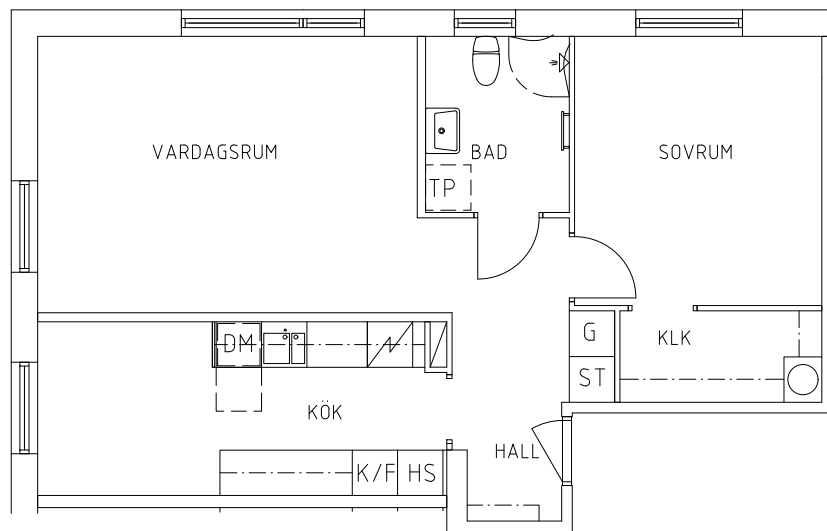

SKALA 1:100

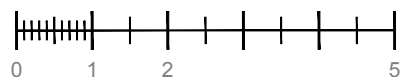

METER