


HUVUDMÅTT CA MÅTT 1 X MÅTT 2

Vardagsrum 6050 x 3700
Sov 2920 x 4090
Kök 2350 x 4500
Hall 1100 x 3070
WC 1830 x 2230

MÅTT 1

MÅTT 2

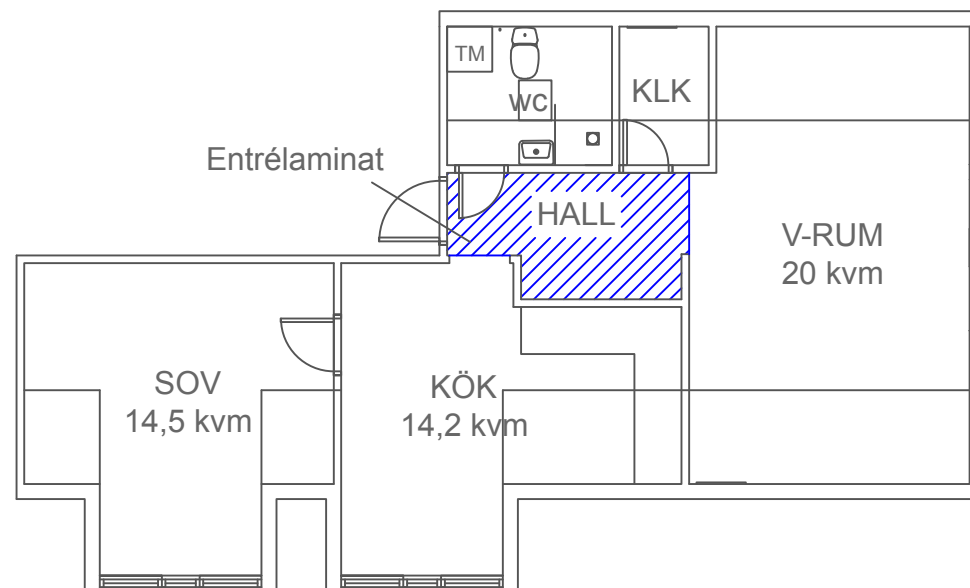

2 RoK 62,9 kvm

0 1 2 3m


PLANRITNING

Bojsenburg
Vändplan 6
131A, lgh 1201
Britsarvsskolan 6 i Falun AB
20006
8852903
Falun

Avvikelser kan förekomma.

2020-01-15

SKALA 1:100 (A4)

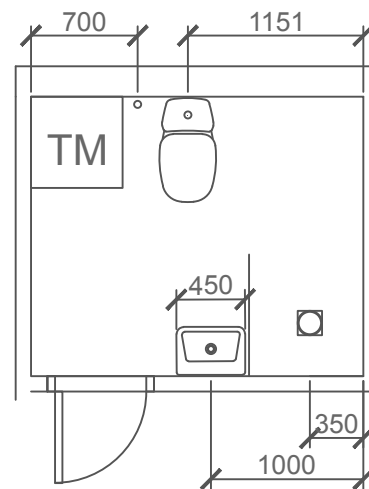

SKALA 1:50 (A4)

PLANRITNING
Bojsenburg
Vändplan 6
131A, lgh 1201
Britsarvsskolan 6 i Falun AB
20006
8852903
Falun

Avvikelser kan förekomma.

2020-01-15