



Lgh 1-1006
Skäcklingevägen 20
Fågelbyn

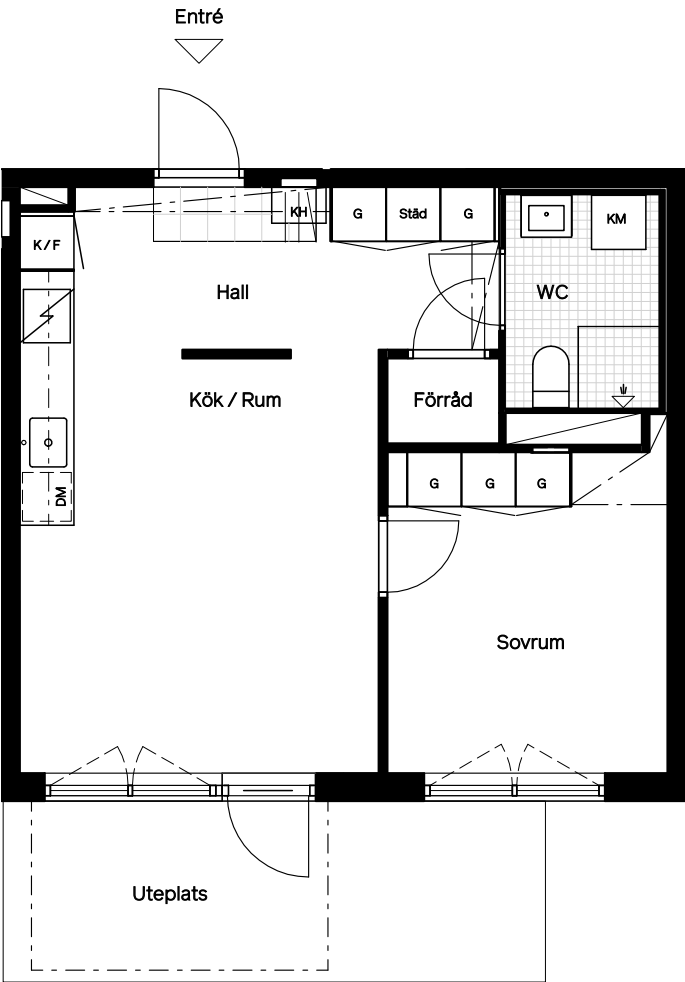

Skala 1:100

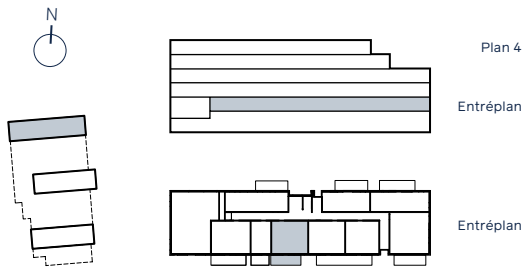

Uteplats
Rumshöjd 250 cm
Rumshöjd WC 230 cm
Bröstningshöjd fönster 60 cm

46 m²
2 rum & kök
Entréplan • Lamellhus 1

Lokala inklädnader kan förekomma.

K / F	Kyl & Frys	Spishäll	G	Garderob	Klinker	Inklädnad
DM	Diskmaskin	KM	Kombitvättmaskin	KH	Kapphylla	Dusch
						Schakt

Avvikelser från ritningar kan förekomma.

Angiven area avser lägenhetens area, ej golvyta.
Avvikelser från angivna mått kan förekomma.