


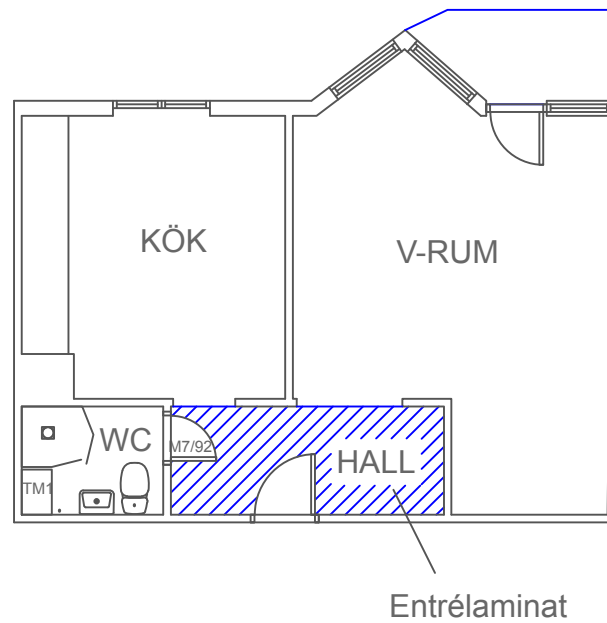

0 1 2 3m

PLANRITNING
1 rok 40 kvm
Vallvägen 1A, Lgh 1102
Lilla Näs 3:41
20012
8850505
Falun


Ritad av: Initium, JC

2021-10-12

Avvikelser kan förekomma.

SKALA 1:100 (A4)

Revision:
Datum:
Signatur:

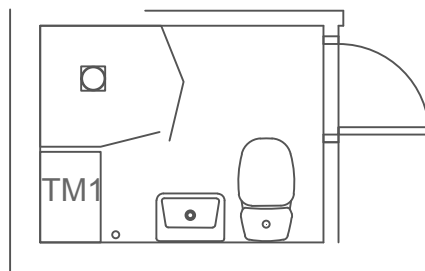

Mått kontrolleras på plats.

Twice Arrow

SKALA 1:50 (A4)

PLANRITNING

1 rok 40 kvm

Vallvägen 1A, Lgh 1102

Lilla Näs 3:41

20012

8850505

Falun

Ritad av: Initium, JC

2021-10-12

Avvikelser kan förekomma.

TM = Cylinda kombi 60x60

TM1 = Cylinda toppmatad tvättmaskin 40x60

TM2 = LG kombi (tvätt/tork) 45x60

TP = Tvättmaskin/Torktumlare (ovanpå varandra)

TM/TT vid sidan om varandra = Tvättmaskin/Torktumlare

Duschdrapperi U-stång

Duschdrapperi Vinkelstång

Imber 800*800 (Svängbara dörr) Säljs i par

Imber 900*900(Svängbara dörr) Säljs i par

Arrow Free 95*95(Svängbara dörr) säljs styckvis, för hörn och vägg 2st

Arrow Twice (vikbar höger o vänster)säljs styckvis

Arrow Rak 500 (Fast inkl. väggstag)säljs styckvis

Imber Rak 700 (Svängbar dörr) säljs styckvis, för hörn 2st

Imber Rak 800 (Svängbar dörr) säljs styckvis, för hörn 2st

Imber Rak 900 (Svängbar dörr) säljs styckvis, för hörn 2st