

# FÖRKLARINGAR

MÅTTÄTTNING AVSER FÄRDIGA YTSKIKT

— BEFINTLIG VÄGG

— NY VÄGG

- - - - - SYNLIG BALK / ÖPPNING I VÄGG

— BEFINTLIG DÖRR


— NY DÖRR

G	GARDEROB	SK	SKAFFERI
ST	STADSKÅP	U/M	UGN/MICRO
TM	TVÄTTMASKIN	DM	DISKMASKIN
TT	TORKTUMLARE	G/VF	GOLVVÄRME- FÖRDELARE
TS	TORKSKÅP	ELC	EL-CENTRAL
K	KYLSKÅP	VP	VÄRMEPUMP
F	FRYS		

SÄKERHETSGLAS SKA ANVÄNDAS VID BROSTNING LAGRE AN 600 MM.

BYGGLOVSHANDLING UTGÖR UNDERLAG VID BYGGLOVSANSÖKAN, EJ AVSEDD SOM BYGGHANDLING.

BET	ÄNDRING AVSER	DATUM	Sign.
<b>BYGGLOVSHANDLING</b>			
<b>LILLÄNGET 1</b>			
<b>SOLLEFTEÅ KOMMUN</b>			
<b>BYGGINGENJÖRSBYRÅN</b>			
VÄSTERÅS Smedjegatan 7, 722 13 Västerås, Tfn: 021-12 29 90			
STOCKHOLM Sandhamnsgatan 62, 115 60 Sthlm, Tfn: 08-410 906 60			
UPPDRAG NR	RITAD AV	HANDLÄGGARE	
8990	J.ERIKSSON	F.KARLSSON	
DATUM	ANSVARIG		
2022-09-29	F.KARLSSON		
<b>VÅNING 1-6</b>			
SKALA A3	NUMMER	BET	
1:200	<b>A-40.1-002</b>		

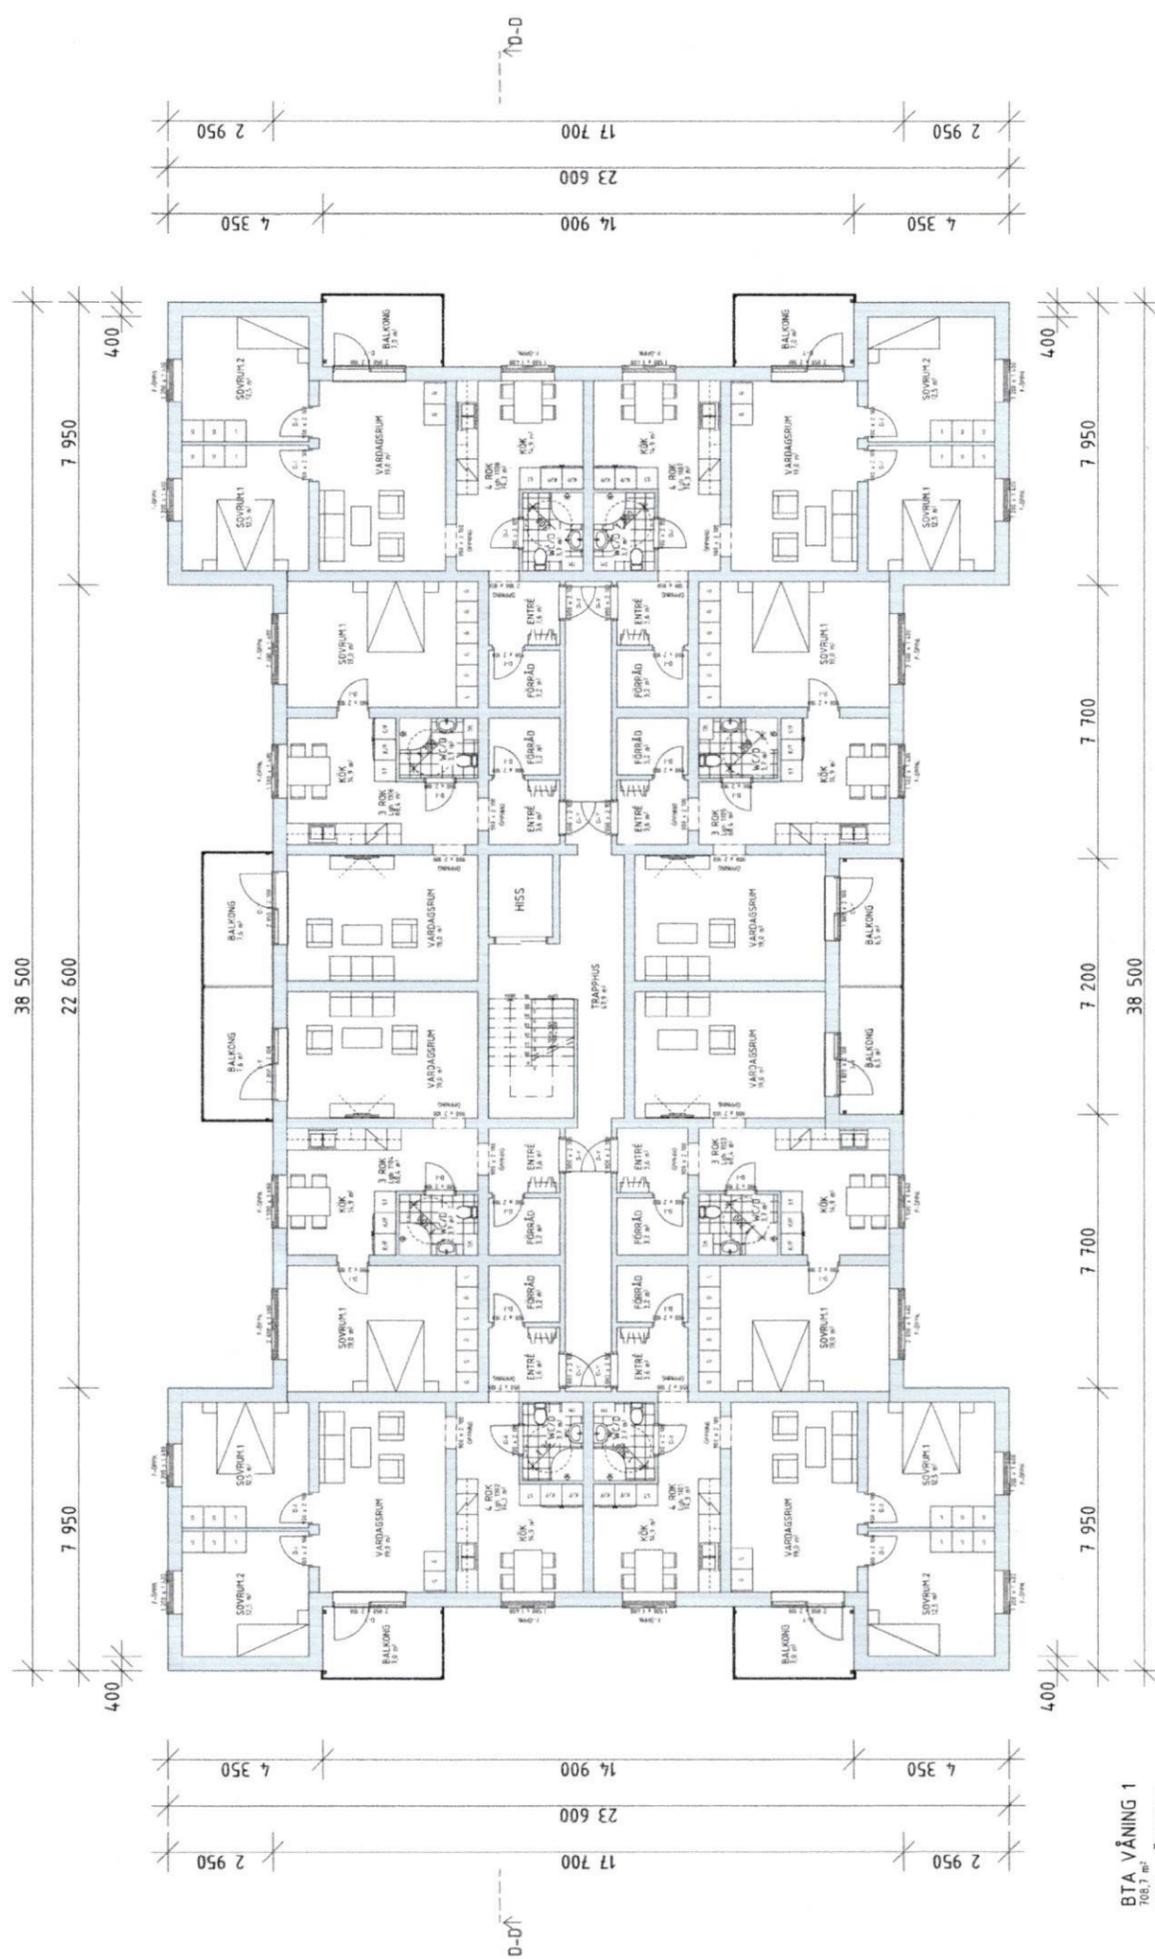


BTA VÅNING 1  
708,7 m<sup>2</sup>  
BOA VÅNING 1  
650,6 m<sup>2</sup>

**VÅNING 1-6**  
1:200

**METER**  
0 1 2 5 10

# FÖRKLARINGAR

MÅTTÄTTNING AVSER FÄRDIGA YTSKIKT

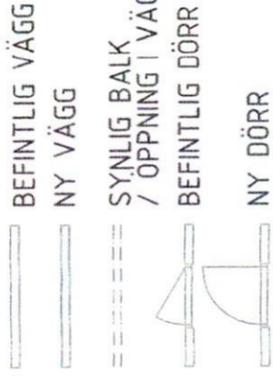


- |    |              |            |
|----|--------------|------------|
| G  | GARDEROB     | SKAFFERI   |
| ST | STÅDSKÅP     | IGN/MICRO  |
| TM | TVÄTTMASKIN  | DISKMASKIN |
| TT | TORKTUMMLARE | GÖLUVARME- |
| TS | TORKSKÅP     | FÖRDELARE  |
| K  | KYLSKÅP      | EL-CENTRAL |
| F  | FRYS         | VARMEPUMP  |

SÄKERHETSGLAS SKA ANVÄNDAS VID BROSTNING LAGRE AN 600 MM.

BYGGLOVSHANDLING UTGÖR UNDERLAG VID BYGGLOVSANSÖKAN, EJ AVSEDD SOM BYGGHANDLING.

BET	ÄNDRING AVSER	DATUM	Sign.
<b>BYGGLOVSHANDLING</b>			
<b>LILLÄNGET 1</b>			
SOLLEFTEA KOMMUN			
<b>BYGGINGENJÖRSBYRÅN</b>			
VÄSTERÅS Smedjegatan 7, 722 13 Vösterås, Tfn: 021-12 29 90			
STOCKHOLM Sandhamnsgatan 62, 115 60 Sthlm, Tfn: 08-410 906 60			
UPPDRAG NR	RITAD AV	HANDLÄGGARE	
8990	J.ERIKSSON	F.KARLSSON	
DATUM	ANSVARIG		
2022-09-29	F.KARLSSON		
VÅNING 0			
SKALA A3	NUMMER	BET	
1:200	<b>A-40.1-001</b>		

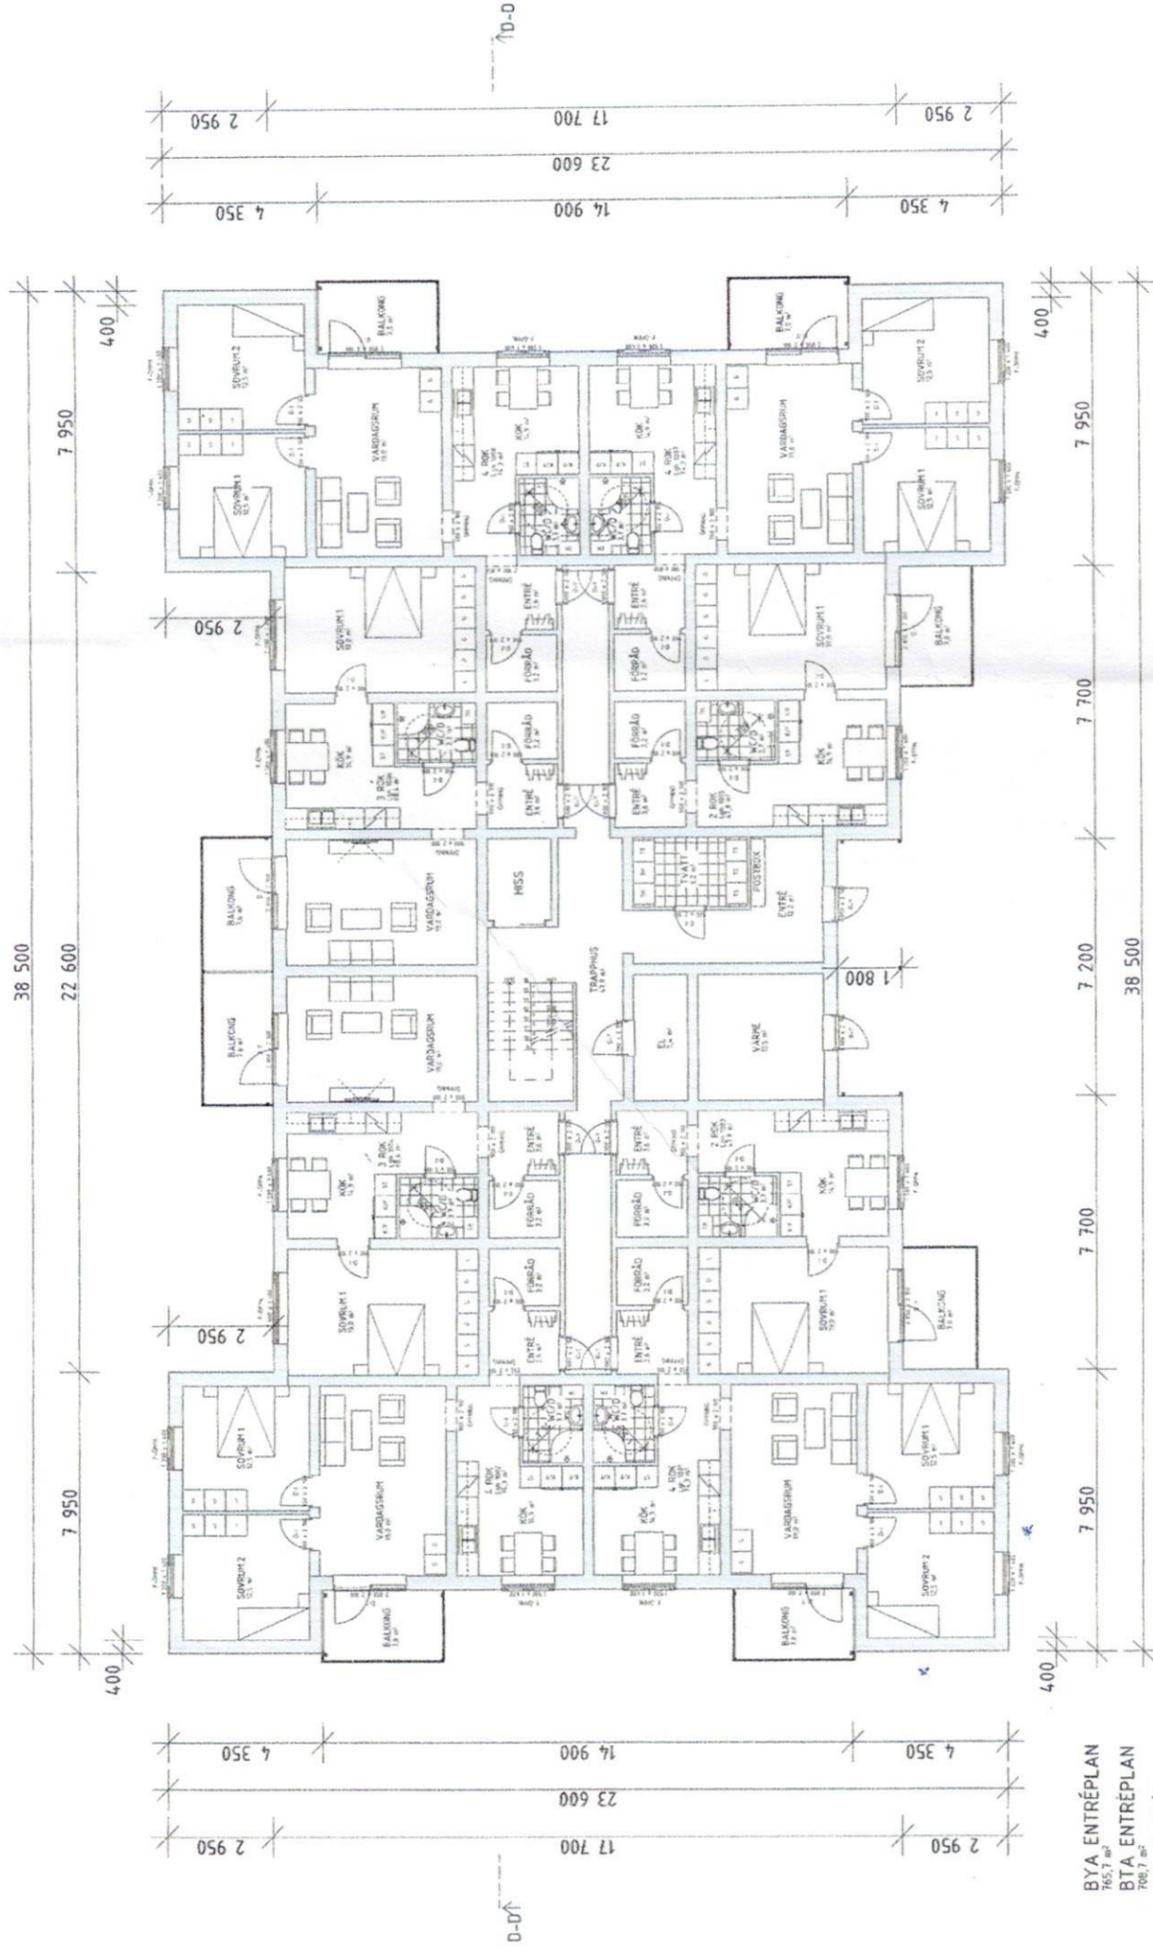

BYA ENTRÉPLAN  
765,7 m<sup>2</sup>  
BTA ENTRÉPLAN  
798,7 m<sup>2</sup>  
BOA ENTRÉPLAN  
696,6 m<sup>2</sup>

VÅNING 0  
1:200

METER  
0 1 2 5 10