

Sjömärket


Babordsgatan 4A och 4B, Västerås

4 RoK 86 m²

LÄGENHETER


BABORDSGATAN 4A

3-2305
3-2205
3-2105
3-2005
3-1905
3-1805

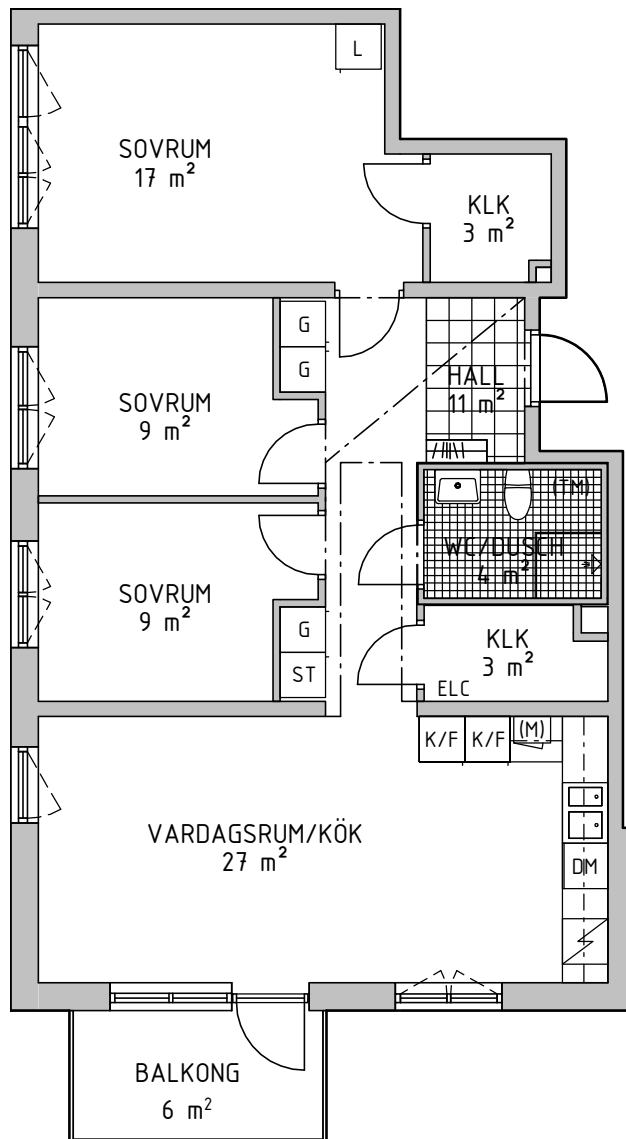


K/F	KYL/FRYS
	SPIS
DM	DISKMASKIN
(M)	FÖRBERETT FÖR MICRO
(TM)	FÖRBERETT FÖR TVÄTTMASKIN
G	GARDEROB
ST	STÄDSKÅP
L	LINNESKÅP
GSKJ	SKJUTDÖRRSGARDEROB
	KAPPHYLLA

ELC	EL- /MEDIASKÅP
	DUSCH MED SVÄNGBARA SKÄRMAR
	KLINKERGOLV
	RUMSHÖJD 2.5 m
	RUMSHÖJD WC/D 2.3 m
---	INKLÄDNAD I TAK
	FÖNSTERBRÖSTNING 800 mm

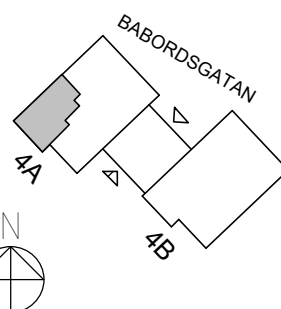

VÅNING

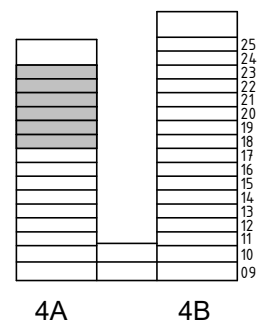

0 1 2 5 METER

SKALA 1:100

MED RESERVATION ATT AVIKELSER KAN FÖREKOMMA

Version: 2022-02-08