


KV. KASTANJEN 11
OXELÖSUNDS KOMMUN



4 RoK
110 kvm BOA

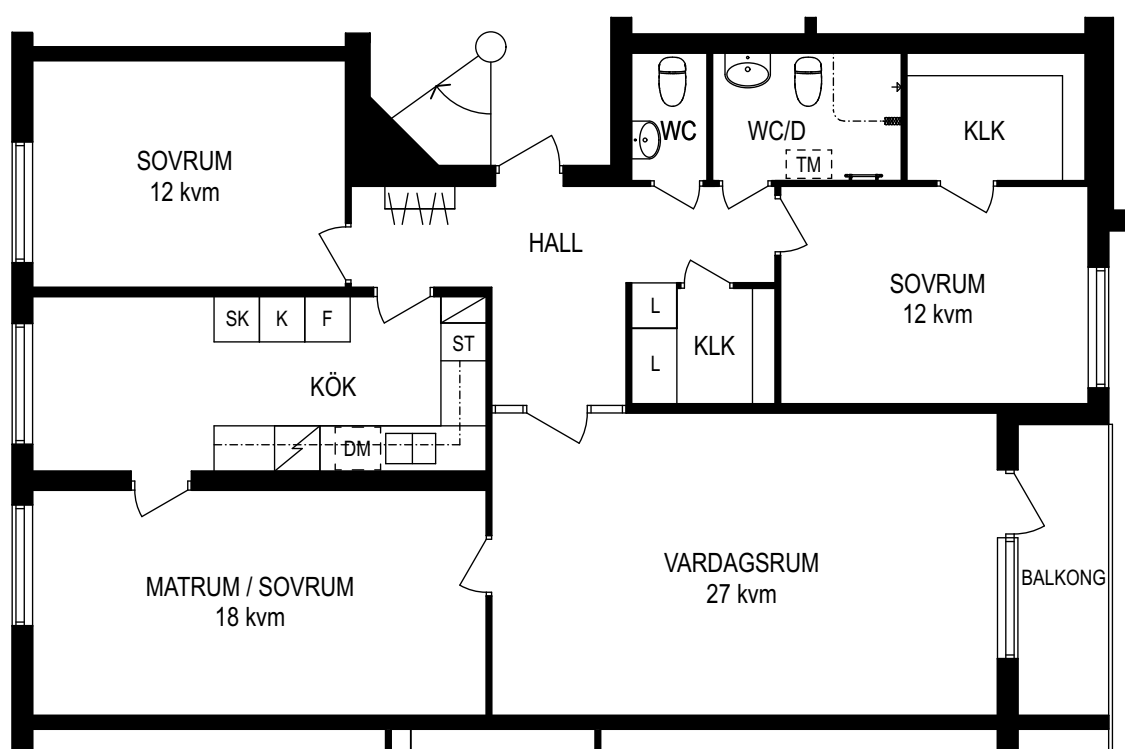

SKALA 1:100
1 CM PÅ RITNINGEN = 1 METER I VERKLIGHETEN

GENERELLA SYMBOLFÖRKLARINGAR

	SPIS		STÄDSKÅP
	PLATS FÖR DISKMASKIN		GARDEROB/HÖGSKÅP
	KYL/FRYS		PLATS FÖR TVÄTTMASKIN
	KYLSKÅP		BÄNKSIVA MED ÖVERSKÅP
	FRYS		KAPPHYLLA

LGH NR: 31 • VÅNINGSPLAN 2 • FREJGATAN 8
LGH NR: 34 • VÅNINGSPLAN 3 • FREJGATAN 8