


TROSALUNDSBERGET 1(2)
TROSA KOMMUN



HSB – där möjligheterna bor

1 RoK
41 kvm BOA

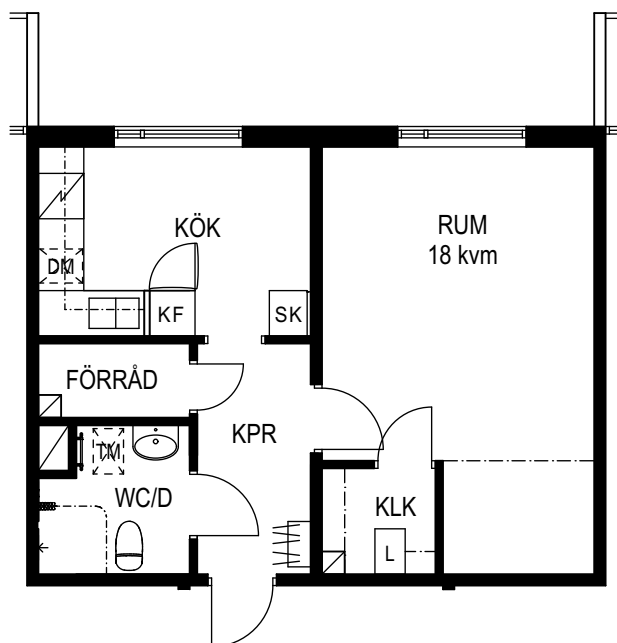

SKALA 1:100
1 CM PÅ RITNINGEN = 1 METER I VERKLIGHETEN

GENERELLA SYMBOLFÖRKLARINGAR

	SPIS		SKAFFERISKÅP		STÄDSKÅP
	PLATS FÖR DISKMASKIN		GARDEROB/HÖGSKÅP		
	KYL/FRYS		PLATS FÖR TVÄTTMASKIN /		
	KYLSKÅP		TORKTUMLARE		
	FRYS		BÄNKSIVA MED ÖVERSKÅP		
			KAPPHYLLA		

LGH NR: 53 • VÅNINGSPLAN 2 • TROSALUNDSGATAN 1G
LGH NR: 67 • VÅNINGSPLAN 2 • TROSALUNDSGATAN 1I

LGH NR: 56 • VÅNINGSPLAN 3 • TROSALUNDSGATAN 1G
LGH NR: 70 • VÅNINGSPLAN 3 • TROSALUNDSGATAN 1I

ANMÄRKNING
AVVIKELSER BETR. RUMSSTORLEKAR MM KAN
FÖREKOMMA PÅ PLANRITNINGEN