

Alternativ placering av TP om det får plats

DM - Diskmaskin
K - Kylskåp
F - Frysskåp


G - Garderob
L - Linneskåp
ST - Städsåp

TP - Tvättpelare med tvätt-
och torkmaskin staplade

Övrig info:

- Inbyggd Mikrovågsugn
placerad i överskåp ovan
diskmaskin
- Inbygggnadsugn placerad
under induktionshåll

*Ändringar kan förekomma

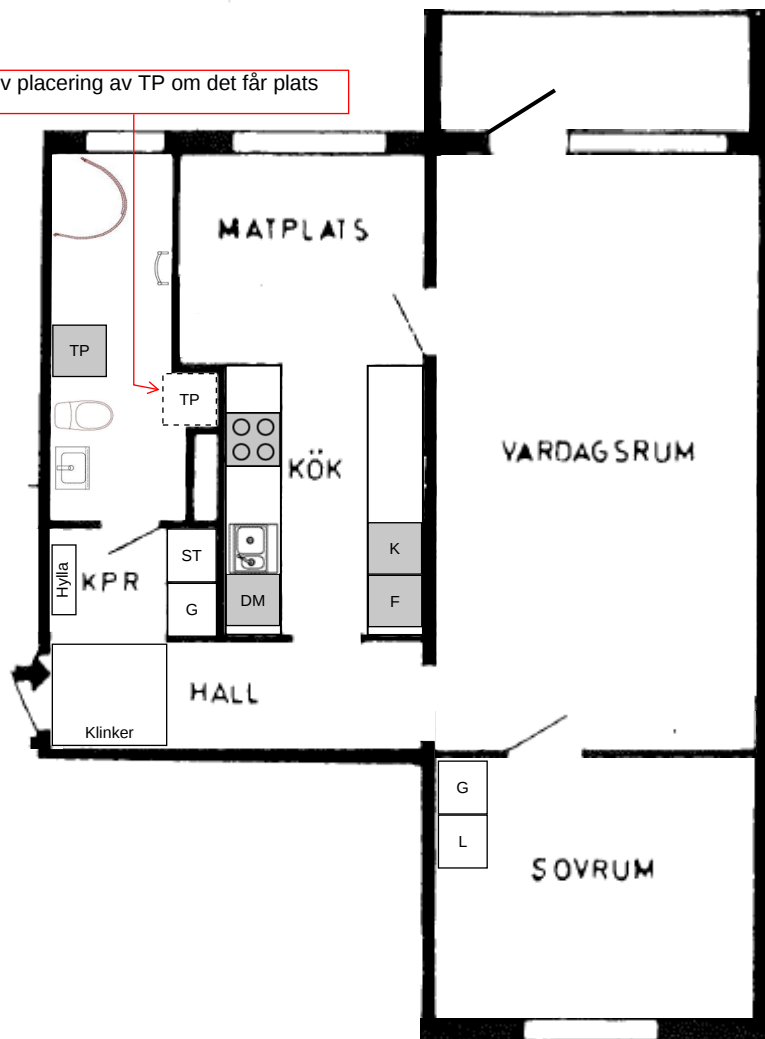

Skala 1:100