



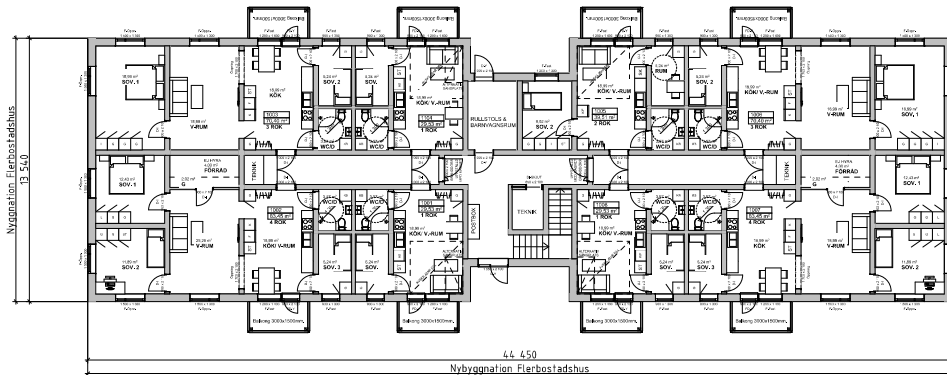

Entréplan
1:100

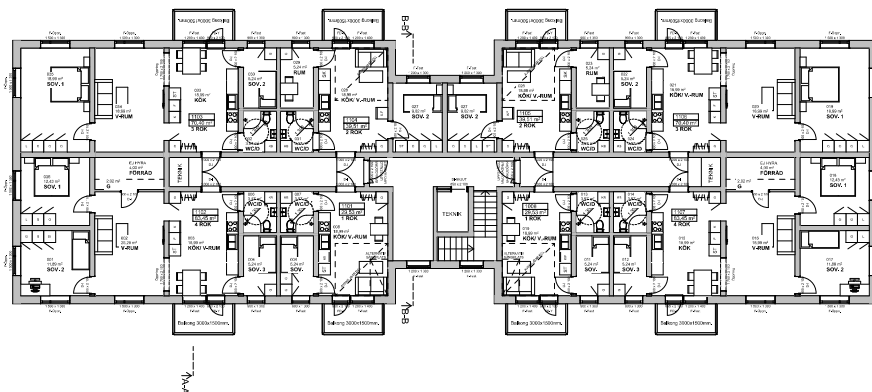

Våning 1
1:100

FÖRKLARINGAR

MÄTTSÄTTNING AVSER FÄRDIGA YTBEKITT
 — NY VÄGG
 — SYNLIG BALK / ÖPPNING I VÄGG
 — NY DÖRR

G: GÅRDSPOR
 ST: STADSKAP
 TM: TÄTTMASSIN
 TT: TORNSTÄLLE
 TS: TONSTÄLLE
 K: KILSKAP
 F: FÖR
 SK: SKÄFFER
 UM: UTMÄRKT
 DM: DÖRR
 OV: ÖVER
 ELC: ELCENTRAL
 VP: VÄRMEPUMP

SÄKERHETSGLAS SKA ANVÄNDAS VID
 BRÖSTNING LÄGRE ÄN 600 MM.
 BYGGLOVSHANDLING UTÖVER UNDERLAG
 VID BYGGLOVSHANDLING, LJUSREDD SOM
 BYGGLOVSHANDLING,
 RITNINGEN ÄR BASERAD PÅ TÖKNING AV
 RITNINGSKÖPPLÅT.



BYGGLOVSHANDLING

KATTARP
 HELSINGBORG KOMMUN



BYGGINGENJÖRSBYRÅN
 VIKHOLM Ingenjörbyrå AB, 113 62 JÖRÖ, SE-131 22 JÖRÖ
 BOKFÖRMLIG godkänningsnummer: 45, 113 62 JÖRÖ, SE-131 22 JÖRÖ

PROJEKTANT	BYGGLOVSHANDLING	TEKNIKANSVAR
UTÖVARE	BYGGLOVSHANDLING	TEKNIKANSVAR
2020-05-17	2020-05-17	2020-05-17
NYBYGGNATION FLERBOSTADSHUS	KATTARP, HELSINGBORG	
Entréplan, Våning 1		
SKALA 1:100	BYGGLOVSHANDLING	BYGGLOVSHANDLING
	A-40.1-001	