
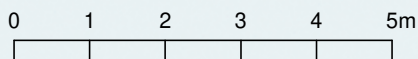


1 Rok

32 m²

Enhörningen
Stockholm
Gatuadress
Hattarviksgatan 6

Lägenhetsnummer
1203
Förrådsnummer
H6 1203

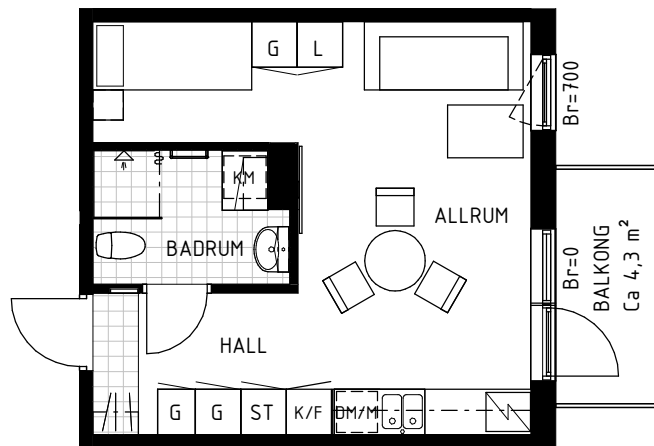

Skala 1:100

Samtliga ytangivelser är preliminära.
Presenterad planlösning är ett möbleringsförslag.
Rumshöjd generellt 2.5m. Inklädnader i tak samt
undertak med lägre höjd kan förekomma.
Mindre avvikelser kan förekomma.

Kulör- och materialval:

Golv: 3-stavs ekparkett, klinker i hall och badrum

Vägg: Antikvit, NCS S 0502-Y

Tak: Vitmålade, NCS S 0500-N

Teckenförklaringar

- | | | | |
|------|----------------------|-----|--------------|
| SG | Skjutgarderob | K/F | Kyl och frys |
| G | Garderob | K | Kyl |
| L | Linneskåp | F | Frys |
| ST | Städskåp | TM | Tvättmaskin |
| H | Högsåp | TT | Torktumlare |
| HAT | Hatthylla | KM | Kombimaskin |
| Spis | | | |
| DM/M | Diskmaskin/
Mikro | | |

