

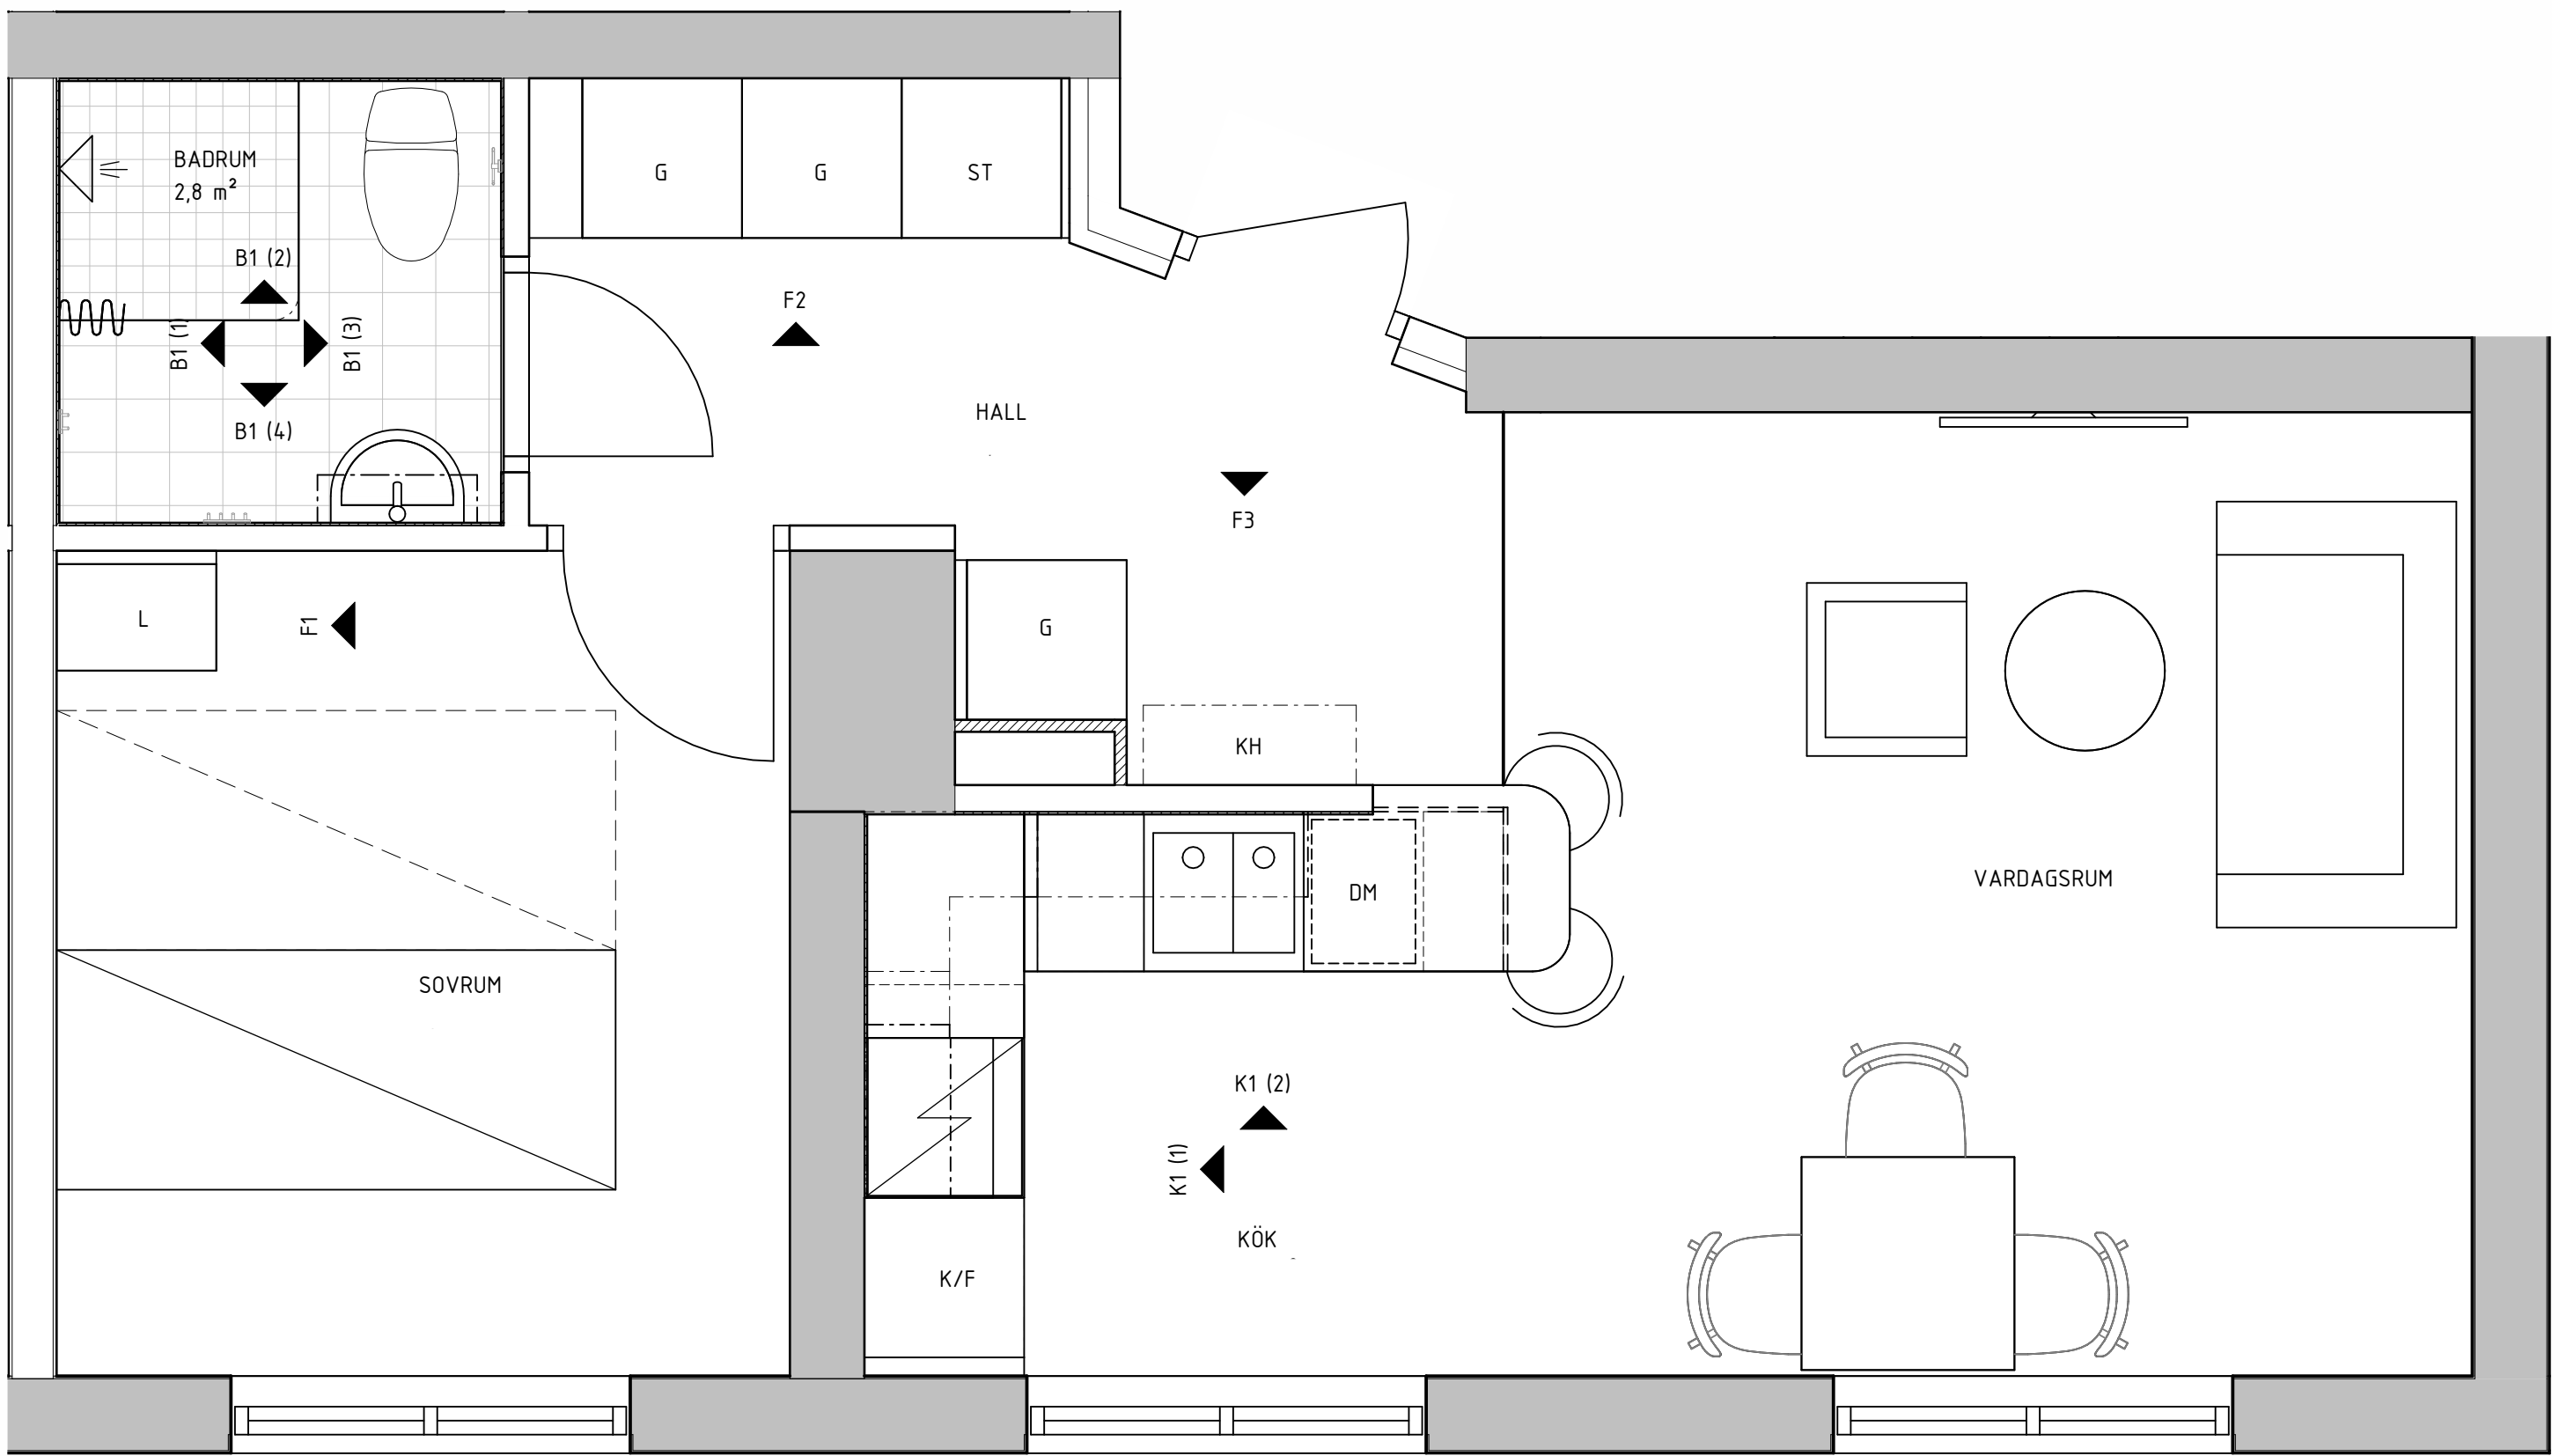
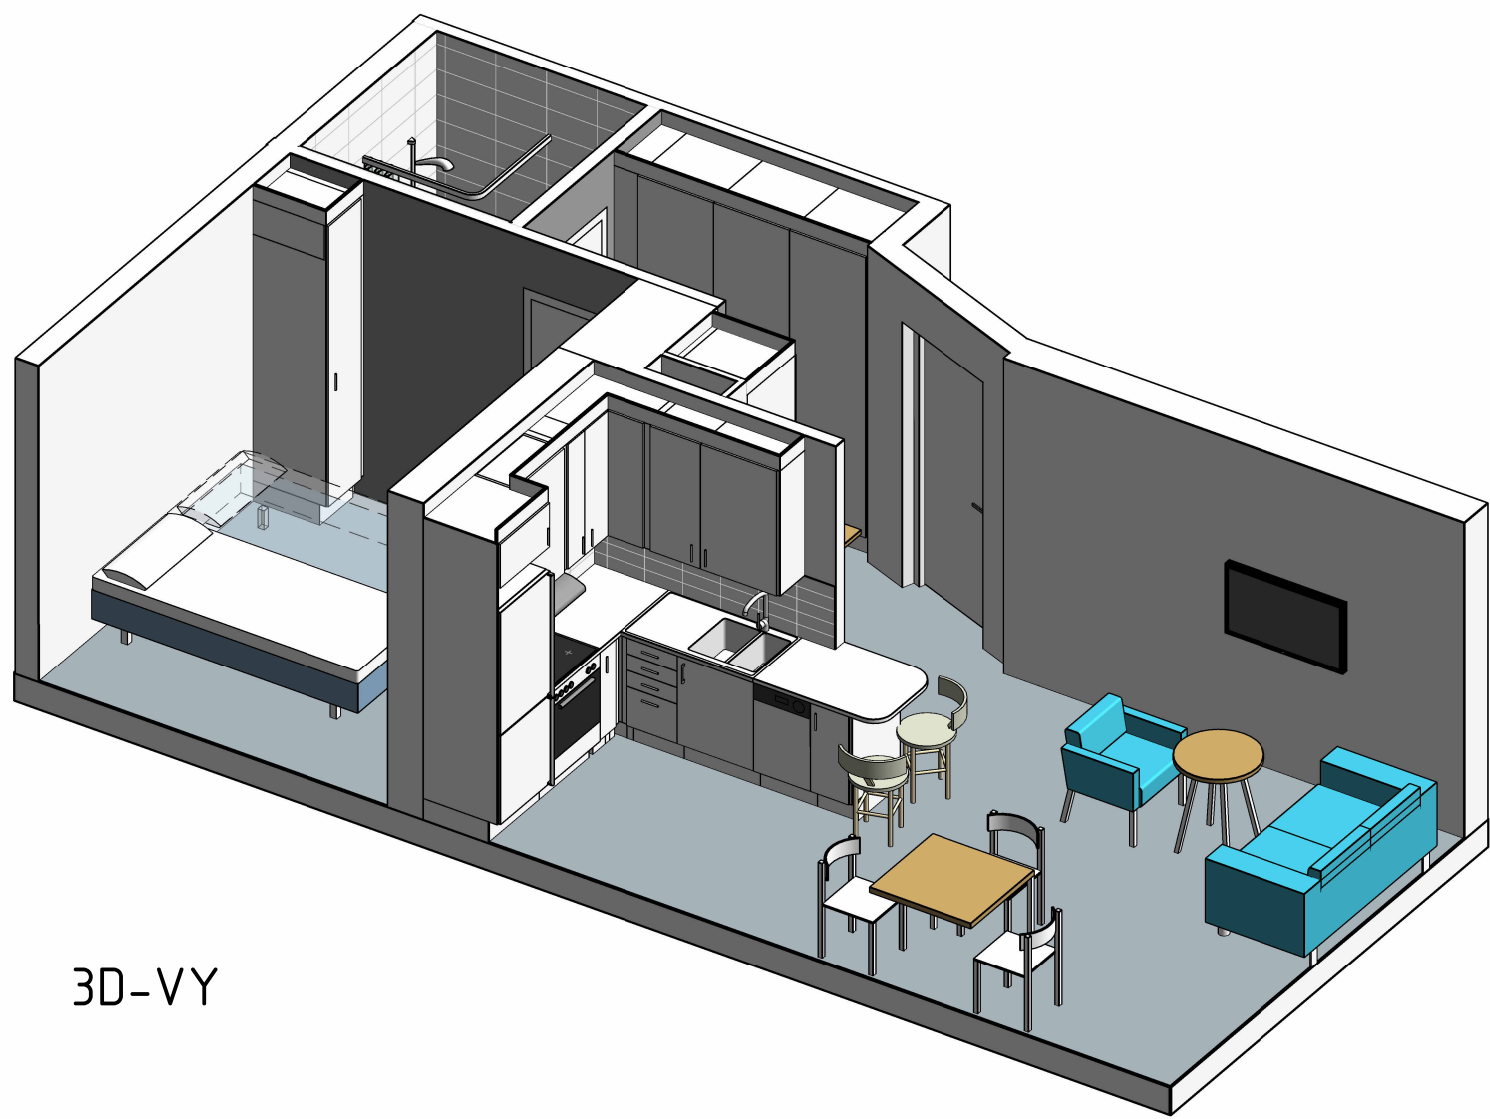
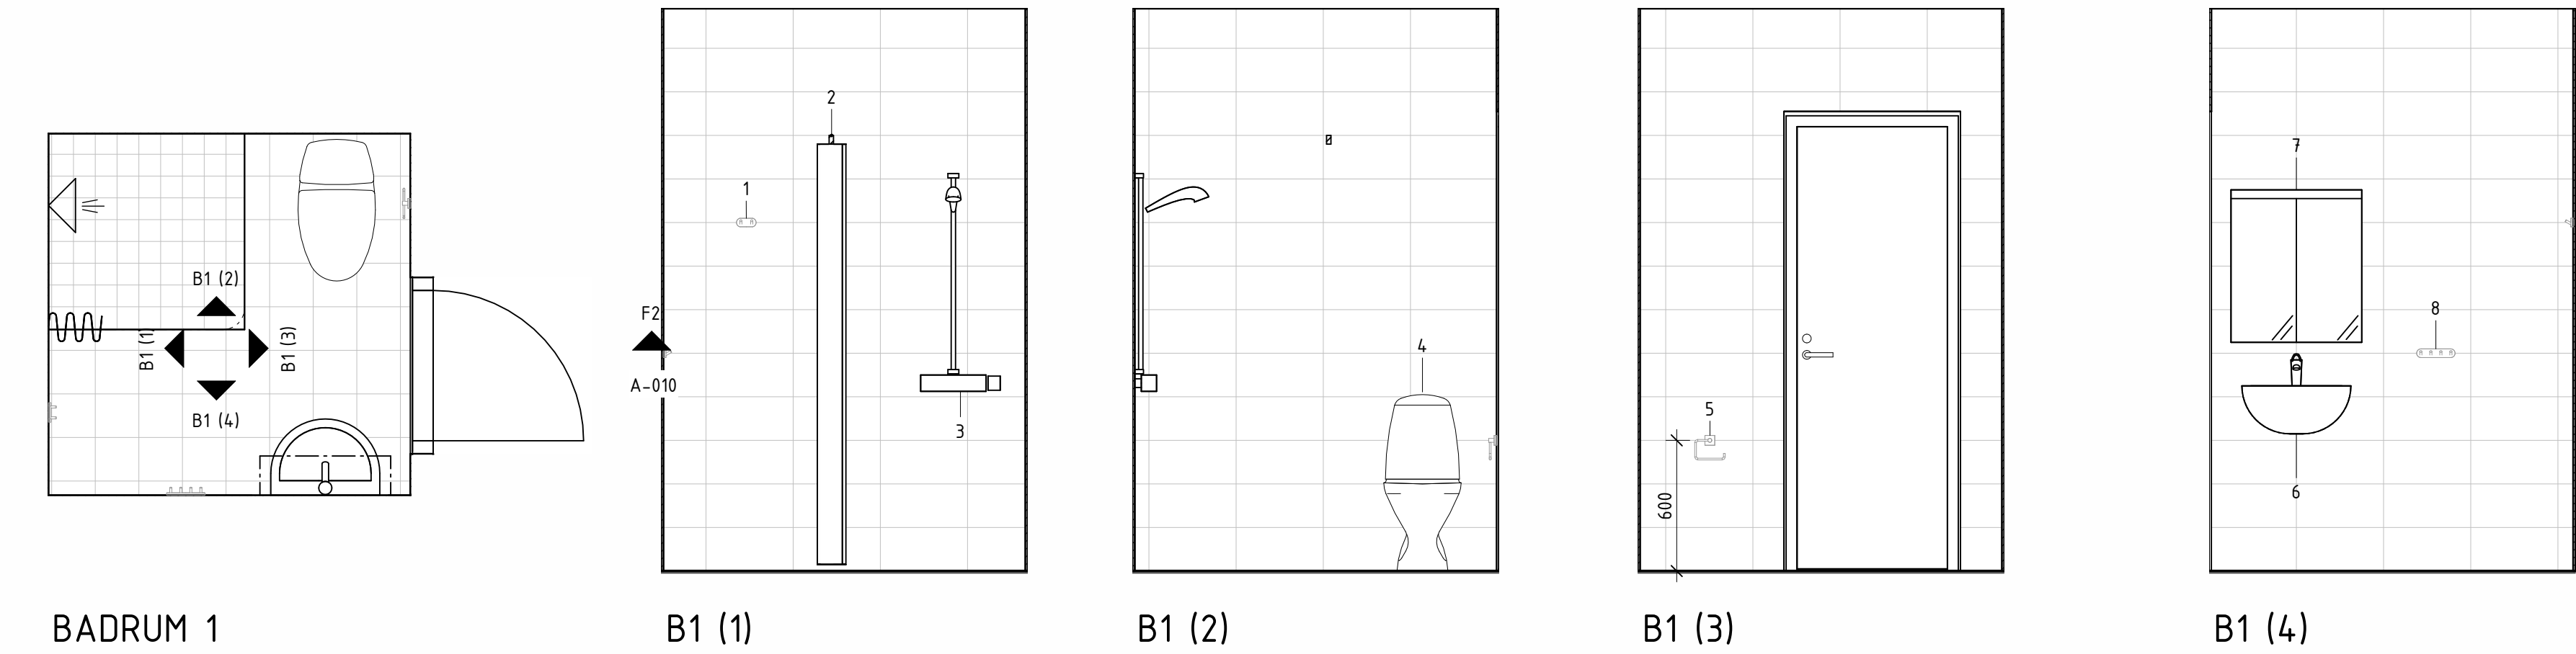


Ritningen är skyddad enligt upphovsrättslagen och får inte kopieras eller i övrigt användas utan upphovsmäns medgivande

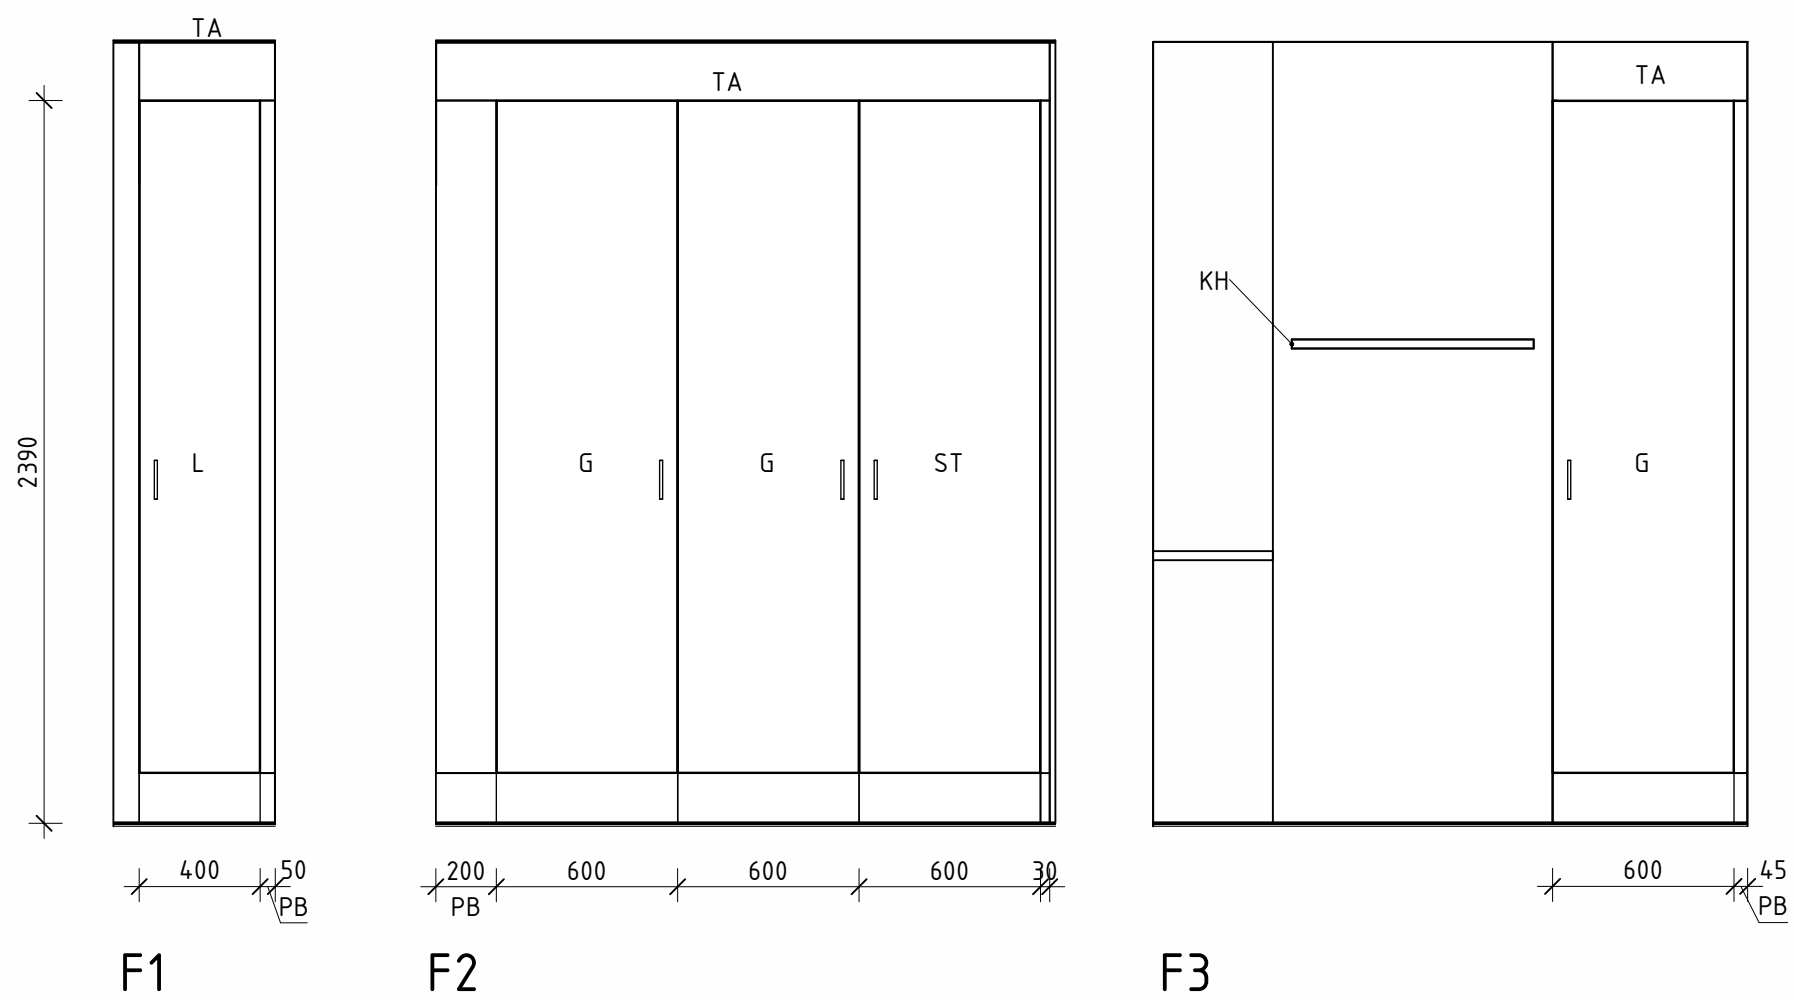

PLANLÖSNING, TYPLÄGENHET ALT 1

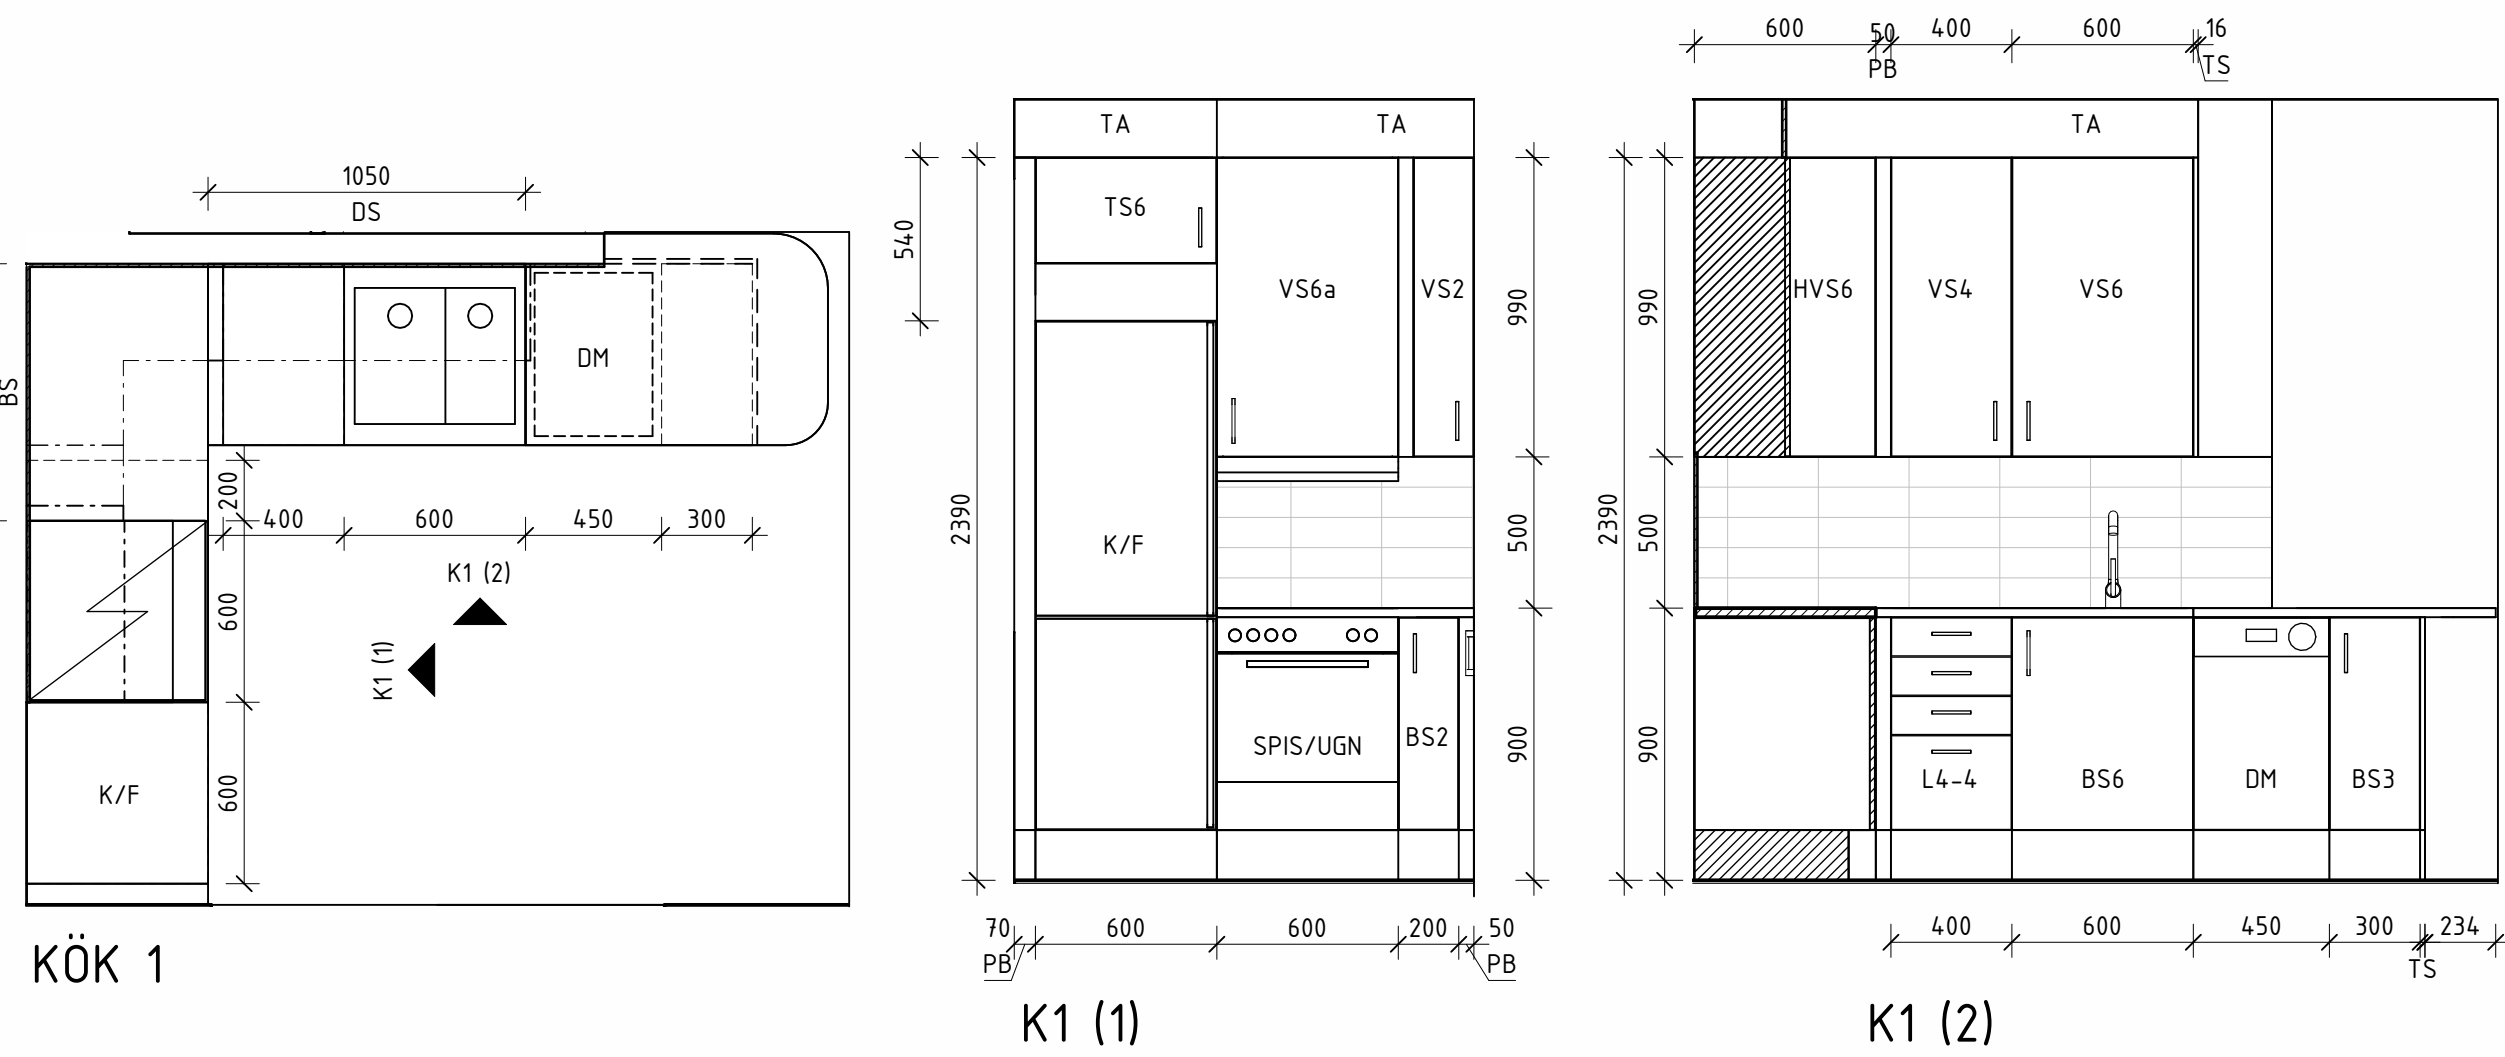

3D-VY

FÖRKLARINGAR

MÅTT ANGES I MILLIMETER.
SAMTLIGA MÅTT KONTROLLERAS PÅ PLATS FÖRE
TILLVERKNING
SKÅP ENLIGT TILLVERKARENS STANDARD MED KOMPLETT
INREDNING
FABRIKAT: LIB LUCK & INREDNINGSBOLAGET
SAMTLIGA ANGIVNA FABRIKAT GÄLLER ELLER LIKVÄRDIGA

STOMMAR OCH HYLLPLAN, VIT MELAMIN MED FRAMKANT I
TÄLIG ABS
LUCKA - OBS EJ VIT. MELAMIN BELAGD, IDRE, 2 VALBARA
KULÖRER: DIMMA OCH HAVRE
BÄNKSIVA - LAMINAT "VIRRVARR SILVER" POSTFORMAD
FRAMKANT 30mm TJOCKLEK
HANDTAG - BYGEHANDTAG 128mm "NINA" ROSTFRI
SOCKELHÖJD 150mm, SKA VARA VIT LIKT SKÅPSTOMMAR,
GEMENSAMT FÖR ENHETER BREDVID VARANDRA

BEFINTLIG VÄGG
NY VÄGG

BADRUM

- HANDDUKSKRÖK
FABRIKAT: AHLSELL 1-COLLECTION
- DUSCHDRAPPERISKENA 900x900
FABRIKAT: BYGGBESLAG
- DUSCHBLANDARE
TOALET-STOL
- TOALETTRULLEHÅLLARE
FABRIKAT: AHLSELL A-COLLECTION
- HANDFAT
SPEGELSKÅP, PLÅT, ELUTTAG I SKÅPET, INTEGRERAD
BELYSNING. FABRIKAT: SVEDEBERGS
- HANDDUKSKRÖK, 4-KRÖK
FABRIKAT: AHLSELL A-COLLECTION

KAKEL, 20X40, VIT BLANK. RAKA FOGAR
KLINKER, 20X20, KONRADSSONS PIAZEN IRON GRÅ
RAKA FOGAR
KLINKER 10X10, KONRADSSONS PIAZEN IRON GRÅ
RAKA FOGAR

KÖK: HÖG-, BÄNK - OCH VÄGGSKÅP

BS2 BÄNKSÅP, LUCKA, 2 HYLLPLAN
BS3 BÄNKSÅP, LUCKA, 2 GRYTGALLER
BS6 DISKBÄNKSÅP, KOMPLETT MED INTREDNING, LUCKA
TS TOPPSKÅP TILL KYL/FRYS ANPASSAS SÅ ATT
TOTALHÖJD BLIR LIKA MED ÖVERKANT VÄGGSKÅP
L4-4 LÅDHURTS, 4 LÅDOR
VS4 VÄGGSKÅP, LUCKA, 2 HYLLPLAN
VS5 VÄGGSKÅP, LUCKA, 2 HYLLPLAN
VS6a FLÄKTSKÅP MED KOLFILTERFLÄKT
HVS6 HÖRNVÄGGSKÅP, LUCKA, 2 HYLLPLAN

VITVAROR

DM DISKMASKIN, ELECTROLUX
K/F KYL/FRYS, ELECTROLUX
S/U SPIS/UGN, ELECTROLUX

ÖVRIGT

PB PASSBIT
TA TAKANSLUTNING
BS BÄNKSIVA
DB DISKBÄNK
TS TÄCKSIVA
G GARDEROB
L LINNESKÅP
KH KAPPHYLLA

STÄNKSKYDD I KÖK, KAKEL, 10X30,
VIT BLANK. RAKA FOGAR

PRELIMINÄR		STATUS
FÖRSLAGSHANDLING		FAKULTET
2025-05-08	ANDERS PYY	REVISOR
OMBYGGNAD AV FLERBOSTADSHUS		PROJEKT
MÅSEN 13 FALKENBERGS KOMMUN		ANSVARIG FAKT
SKÖLD FORSBERG		SKAPAD AV
WILLIAM WEIBULL	M. VON SYDOW	UTFÖRD AV
PETRA STRÖMBERG	P20250080	REVISOR
TYPLÄGENHET, HUS 11		VERSIÓN
A-010		SKALA
1:25		ANDERS