

HUVUDMÅTT CA MÅTT 1 X MÅTT 2

Kök	2720 x 2460
V-rum	4160 x 4590
Allkov	2100 x 2460
Hall	2000 x 1540
WC	1840 x 2340
Klk	2680 x 1210

TP = Tvättpelare

TM1 = LG 450 x 600


TM2 = Cylinda 600 x 600

TM3 = Cylinda Toppmatad 400 x 600

MÅTT 1



MÅTT 2

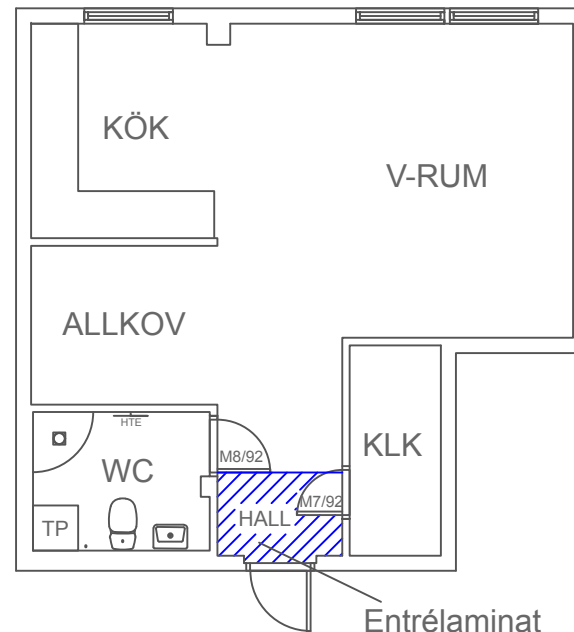

0 1 2 3m

PLANRITNING

1 rok 44,6 kvm

Gjutarplan 39, lgh 1115

Gjutarpressen Fastighet AB

20000


8874302

Kallhäll

2021-02-05

Avvikelser kan förekomma.

SKALA 1:100 (A4)

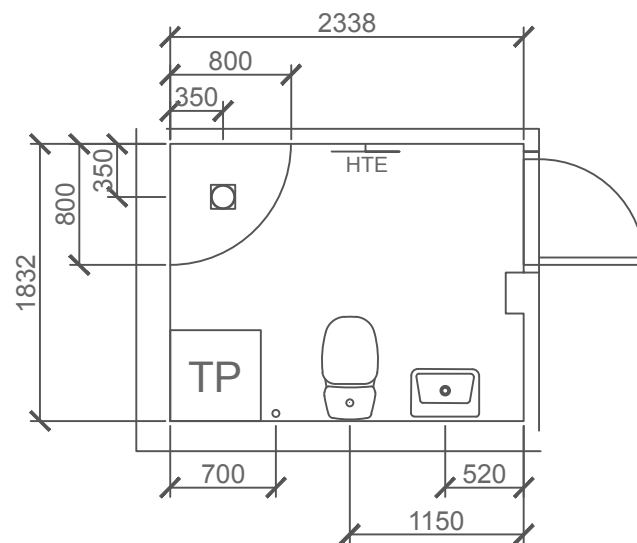

IRU8 Duschvägg

SKALA 1:50 (A4)

PLANRITNING

1 rok 44,6 kvm

Gjutarplan 39, lgh 1115

Gjutarpressen Fastighet AB

20000

8874302

Kallhäll

2021-02-05

Avvikelser kan förekomma.