
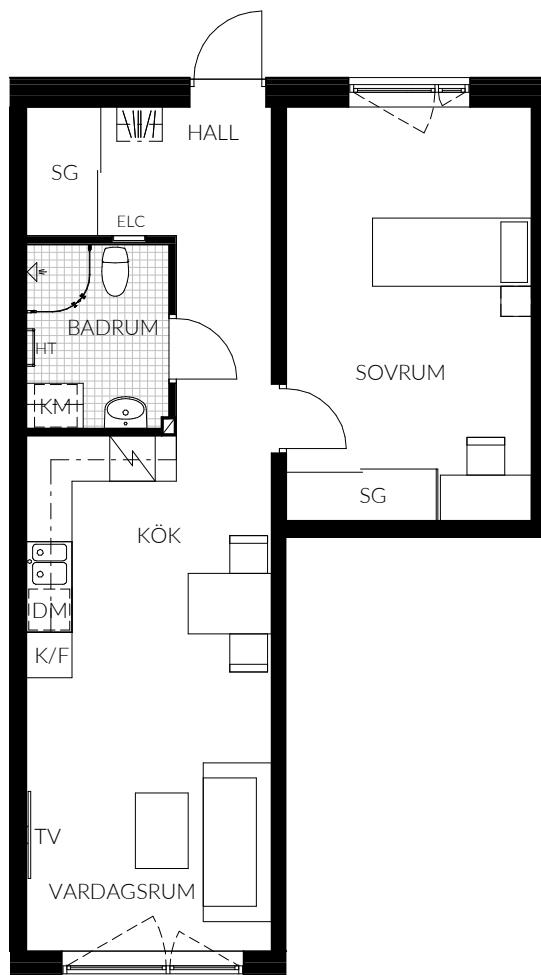


2ROK HÄMPLINGEN

54,9m²

LÄGENHET: 4-1202

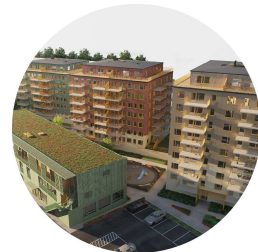

0 1 2 3 4 5m

SKALA 1:100 (A4)

Samtliga ytangivelser är preliminära. Presenterad planlösning är ett möbleringsförslag. Rumshöjd är 2,60m med undertag för badrum och hall (2,30m). Mindre inklänadnader i tak kan förekomma.

Mindre avvikelser kan förekomma.

TECKENFÖRKLARING

K/F	Kombinerad kyl/frys	ST	Städsåp
DM	Diskmaskin (mijligt tillval)	ST	Städsåpinredning i skjutgarderob
Spis		G	Garderob
L	Linnesåp	SG	Skjutgarderob
Klinker		KM	Kombimaskin (mijligt tillval)
HT	Handukstork	Kapphylla	
TV	Endast placeringsförslag	ELC.	Elcentral

ORIENTERINGSFIGUR

