


ANDHOLMEN

Stockholm
Vårbergsvägen 79


2 RoK, ca. 35 m²

Lägenhetsnummer:

1113, 1213, 1313, 1413, 1503, 1604

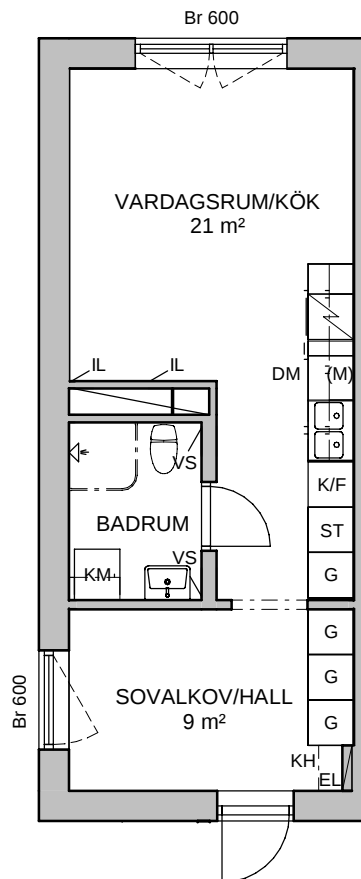

K/F	KYL/FRYS	KM	KOMBINERAD TVÄTT- OCH TORKMASKIN
DM	DISKMASKIN		
(M)	FÖRBERETT FÖR MICRO	IL	INSPEKTIONLUCKA
	SPIS/UGN	VS	FÖRDELARSKÅP
G	GARDEROB	Br	BRÖSTNINGSHÖJD I MM
KH	KAPPHYLLA		
ST	STÄDSKÅP	RUMSHÖJD:	2,50 m
EL	ELSKÅP/MEDIA		

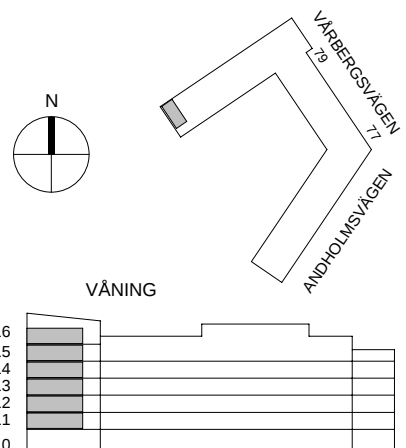

SKALA 1:100

MED RESERVATION ATT AVIKELSER KAN FÖREKOMMA

VERSION: