


# 2 ROK 35 m<sup>2</sup>


LGH BG20B-1403 PLAN: 4

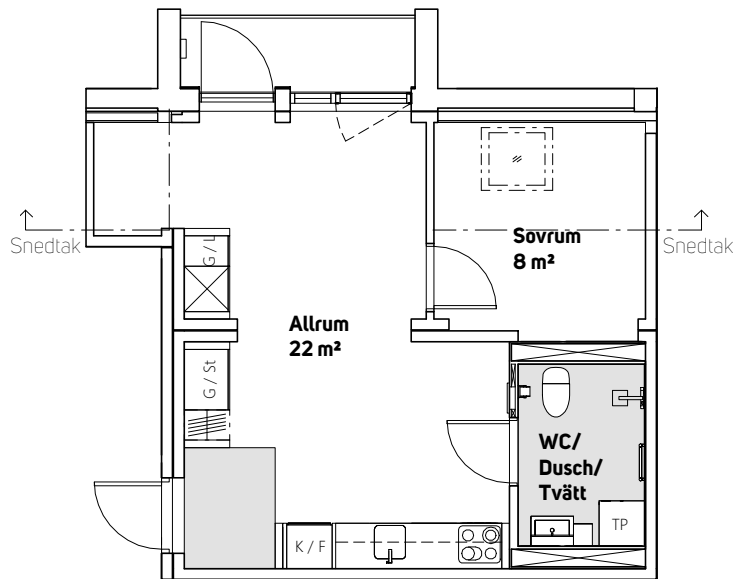

Det är förberett för installation av diskmaskin och plats för micro.



Brunnshögsgatan

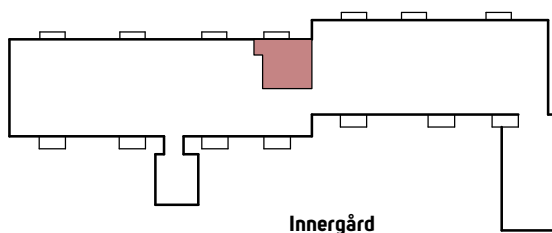

Innergård

Fasad mot Brunnshögsgatan



Skala 1:100

|     |                |
|-----|----------------|
| K/F | Kyl och Frys   |
| G   | Garderob       |
| ST  | Städsåp        |
| L   | Linnesåp       |
| TP  | Tvättpelare    |
| KLK | Klädkammare    |
|     | Schakt Klinker |
|     | Kapphylla      |
|     |                |

Med reservation för eventuella ändringar och tryckfel