

BOFAKTABLAD


1103 - 2 RoK

SVANVÄGEN
LUDVIKA KOMMUN
Flerbostadshus

Plan 2 - 2 RoK 51,1 m²

FRAMFAST

2020-09-07

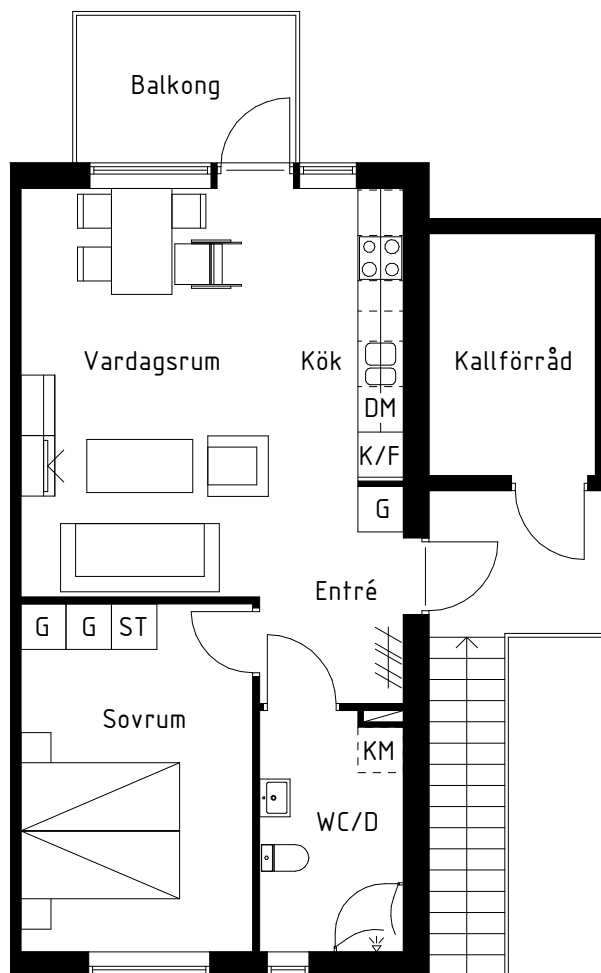

FÖRKLARINGAR

	GARDEROB		SPIS/HÄLL/UGN		KAPPHYLLA
	STÄDSKÅP		UGN/MICRO		DUSCH
	KYL		TVÄTTMASKIN		TOALET
	FRYS		TORKTUMLARE		HANDFAT
	DISPONABEL YTA		KOMBIMASKIN		

Skala 1:100 (A4)

Ändringar och avvikelser kan förekomma.