


ALLHELGONAGATAN 4

Lägenhetsnummer 21581-00893





4 ROK
ca 83 m²

PLANRITNING

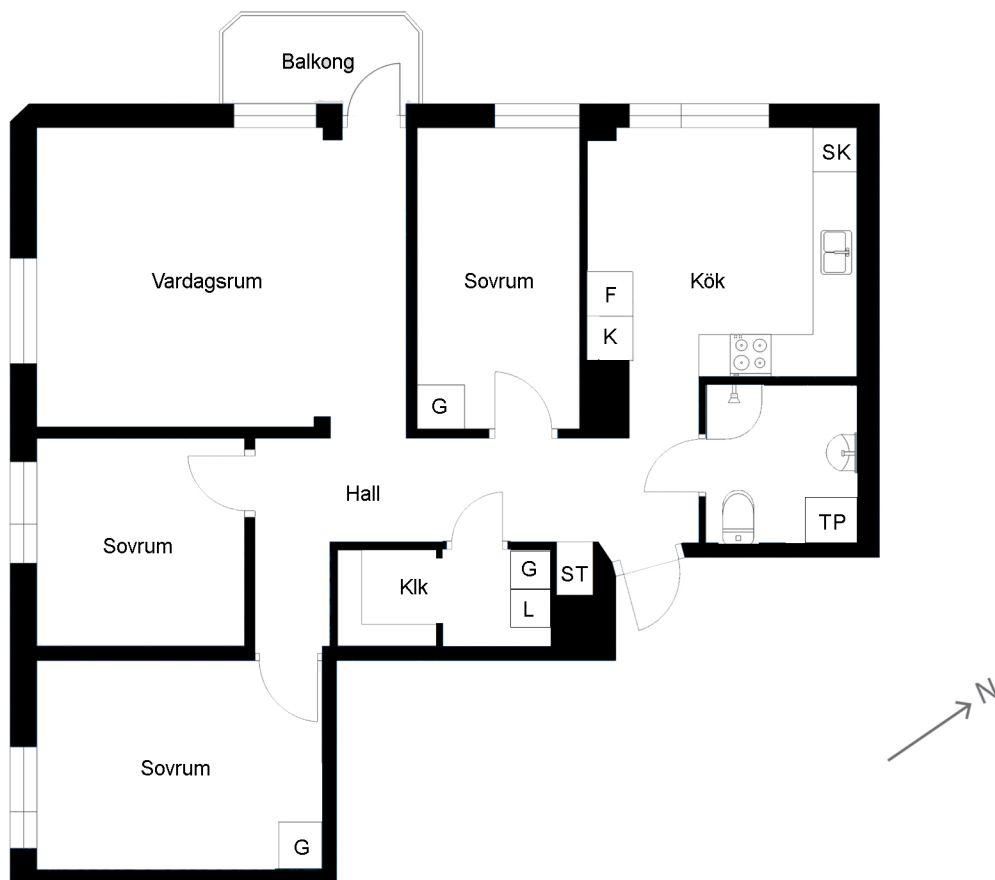

SKALA 1:100

ORIENTERINGSFIGUR

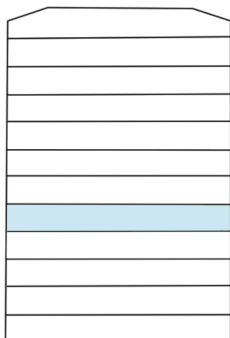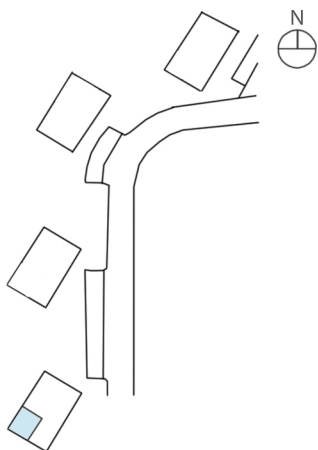

SYMBOLFÖRKLARING

	Spis		Garderob
	Kyl/frys		Skafferi
	Städsåp		Linnesåp
	Tvättpelare		

Stena Fastigheter

BOFAKTABLAD

Stena Fastigheter förbehåller sig rätten till ändringar och reserverar sig för ev feltryck.
Avvikelse kan förekomma.