


KV NEPTUN

3 RoK

61 m²

LÄGENHETSNUMMER

T4-1404, T4-1104, T4-1204, T4-1304

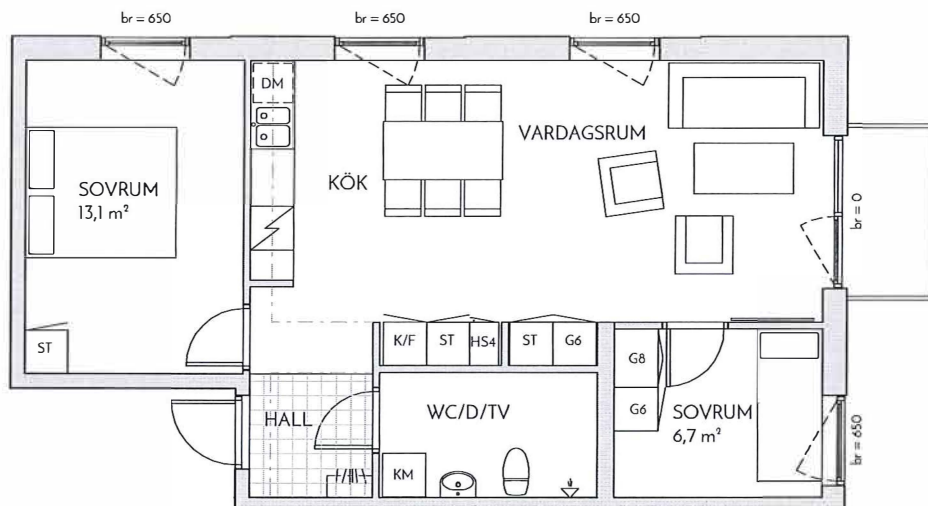

K/F Kombinerad kyl/frys

K Kylskåp

F Frys

DM Diskmaskin

Spis

SG Skjutgarderob

HS Högsåp

Siffror i ritningsymbolen hänvisar till så-åpets bredd i decimeter.

— Smedjor i tak i kök, övergången i tak
— Smedjor i tak i rum, inklädnad i tak

H/H Hatthylla

ST Städsåp

KM Kombimaskin

TM Tvättmaskin

TT Torktumlare

G Garderob



Siffror i ritningsymbolen hänvisar till så-åpets bredd i decimeter.

br Bröstningshöjd
Höjden anges i millimeter över golvet.

Schakt

0 5
skala 1:100 (A4)

Ytangelser är preliminära. Schakt och inklädnader kan avvika från ritning. Illustrerad plan redovisar ett möbleriingsförslag. Rätt till mindre ändringar förbehålles.

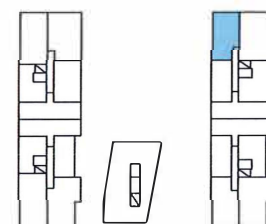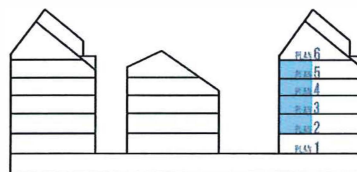

N ⊗

PLAN 5