


HUVUDMÅTT CA MÅTT 1 X MÅTT 2

V-rum 5900 x 5600
Kök 2700 x 2000
Hall 1400 x 3300
WC 1900 x 2200

Dörr 1 & 2 Befintlig
Dörr 3 7x20,5

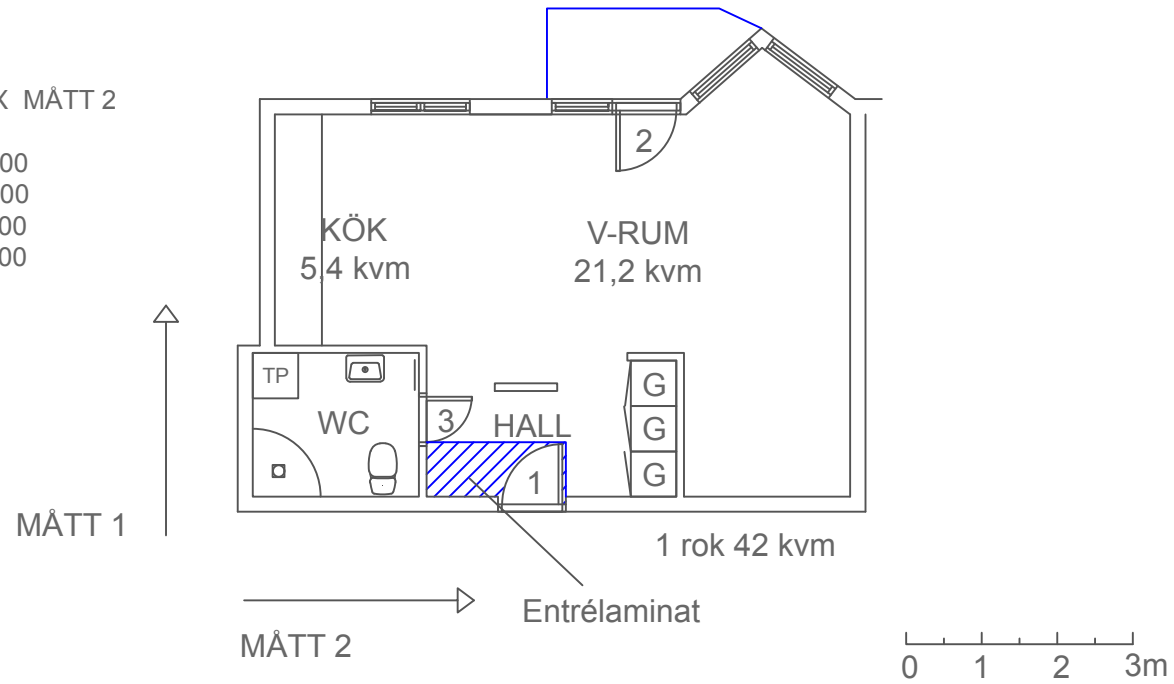

PLANRITNING
Vallvägen 6B, Lgh 1102
Lilla Näs 3:42
Kopparstaden Korsnäs Hosjö AB
20010
FE11032
DB88C
8850506
Falun

SKALA 1:100 (A4)

2019-06-25