

Sjömärket

Babordsgatan 4A och 4B, Västerås

2 RoK 50 m²

LÄGENHETER


BABORDSGATAN 4A

3-1701
3-1601
3-1501
3-1401
3-1301
3-1201
3-1101


LÄGENHETER

BABORDSGATAN 4B


4-1701
4-1601
4-1501
4-1401
4-1301
4-1201
4-1101

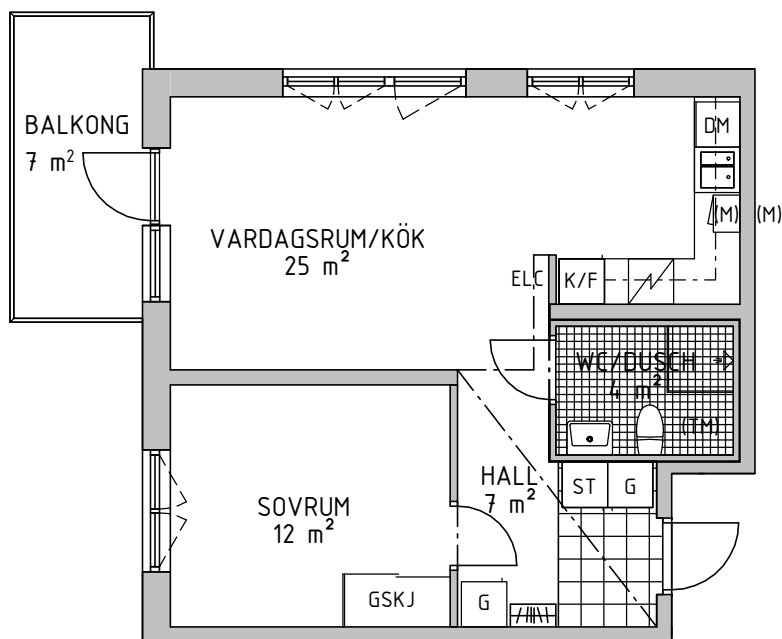

K/F	KYL/FRYS	ELC	EL- /MEDIASKÅP
	SPIS		DUSCH MED SVÄNGBARA SKÄRMAR
DM	DISKMASKIN		KLINKERGOLV
(M)	FÖRBERETT FÖR MICRO		RUMSHÖJD 2.5 m
(TM)	FÖRBERETT FÖR TVÄTTMASKIN		RUMSHÖJD WC/D 2.3 m
G	GARDELOB	---	INKLÄDNAD I TAK
ST	STÄDSKÅP		FÖNSTERBRÖSTNING 800 mm
L	LINNESKÅP		
GSKJ	SKJUTDÖRRSGARDELOB		
	KAPPHYLLA		

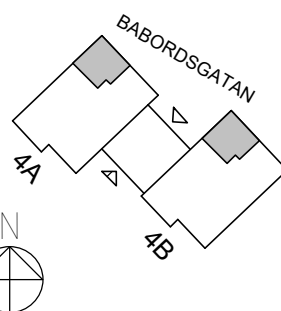

VÅNING

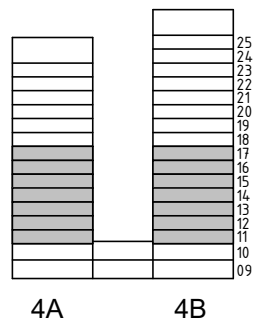

0 1 2 5 METER

SKALA 1:100

MED RESERVATION ATT AVIKELSER KAN FÖREKOMMA

Version: 2022-02-08