

Gäverängevägen


2 rum och kök
67 kvm

Ockelbogårdar AB

Tel 0297-553 00
ockelbogardar.se



Ockelbogårdar

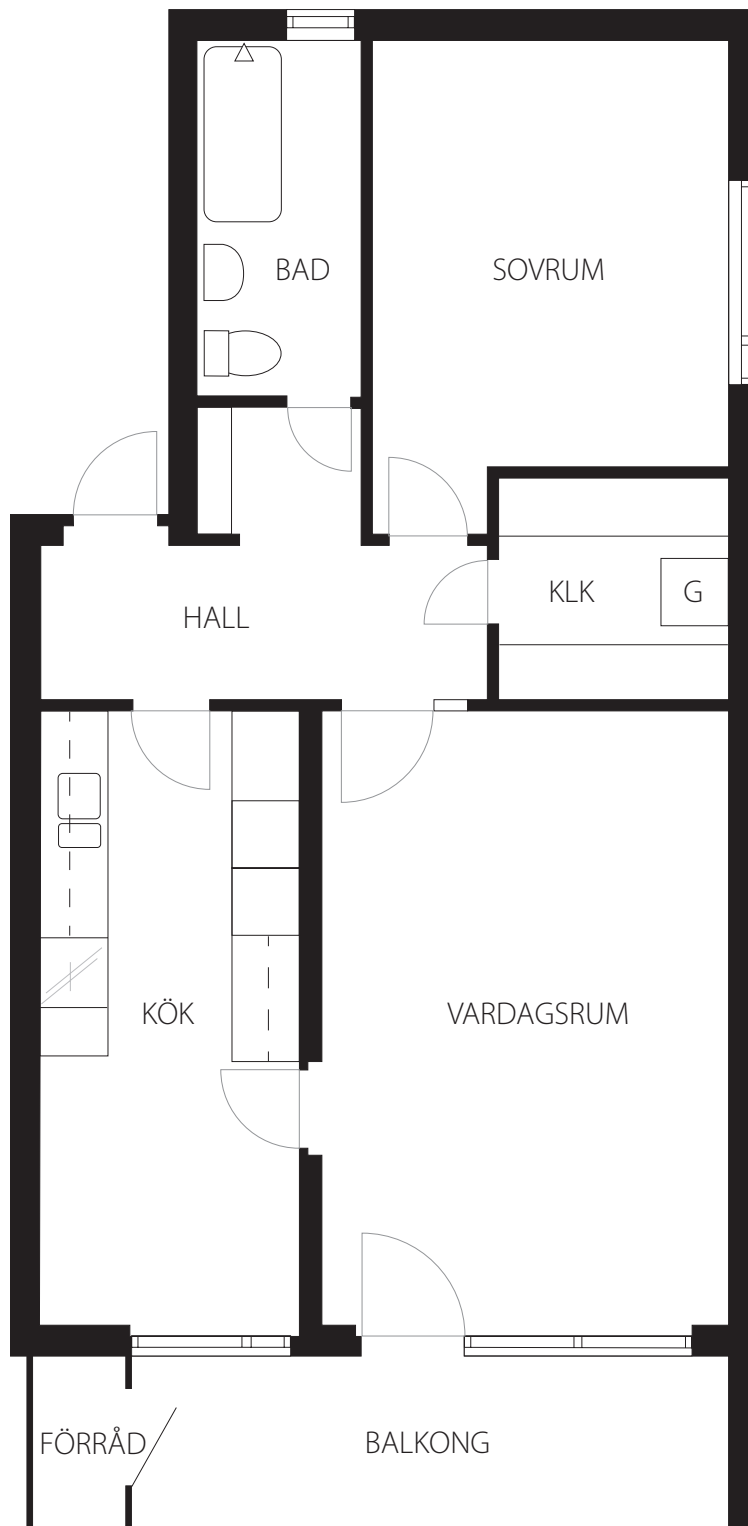

AVVIKELSER KAN FÖREKOMMA.