


HUVUDMÅTT	CA	MÅTT 1 X MÅTT 2
V-Rum		5530 x 5300
Sov 1		4120 x 4230
Sov 2		4200 x 4200
Sov 3		2440 x 2800
Klk 1		800 x 1430
Klk 2		720 x 920
Kök		3450 x 4550
Skafferi		1100 x 1200
Hall 1		4200 x 2600
Hall 2		1400 x 1580
WC 1		1880 x 1690
Tvätt		1270 x 1040

MÅTT 1



Entrélaminat


MÅTT 2

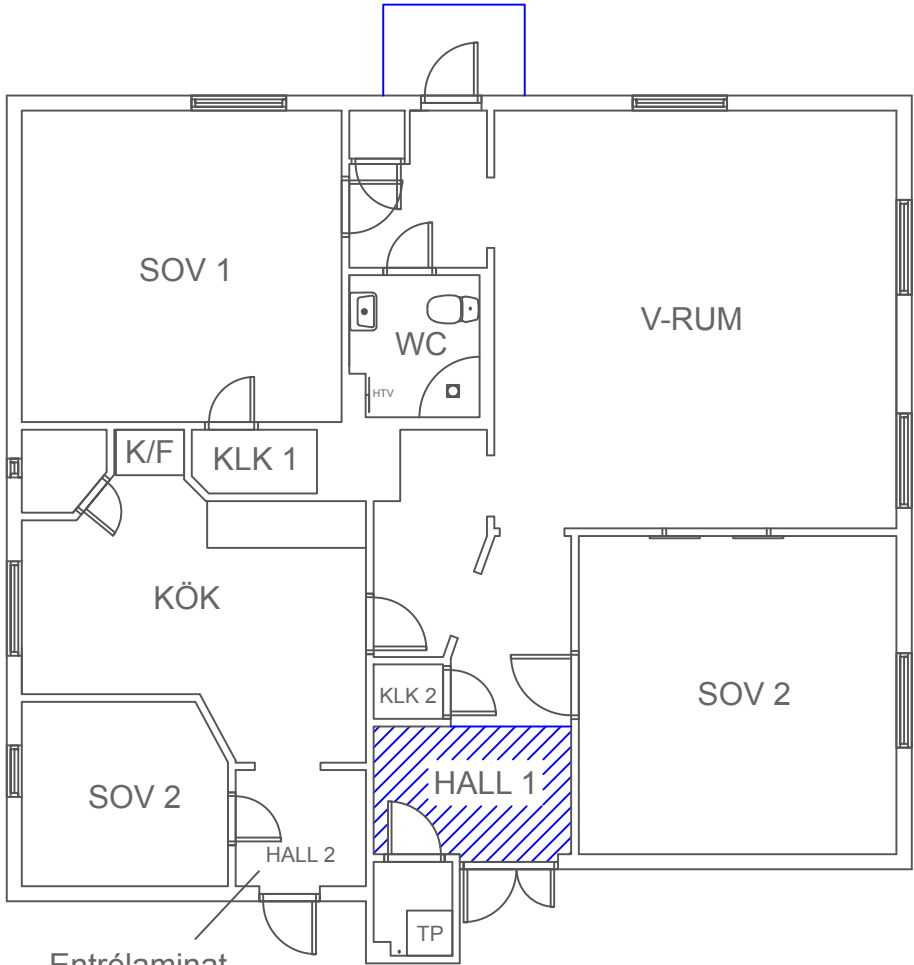

PLANRITNING
4 rok 115 kvm
Kopparledan AB
20076
8888026
Ludvika

2020-11-07
Avvikelser kan förekomma.
SKALA 1:100 (A4)

Fredsgatan 4 1102

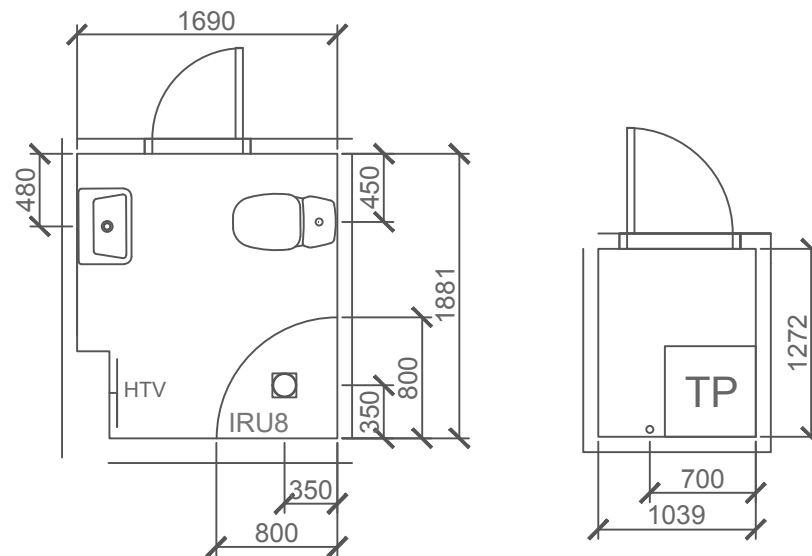

SKALA 1:50 (A4)

PLANRITNING
4 rok 115 kvm

Kopparledan AB
20076
8888026
Ludvika

2020-11-07

Avvikelser kan förekomma.